



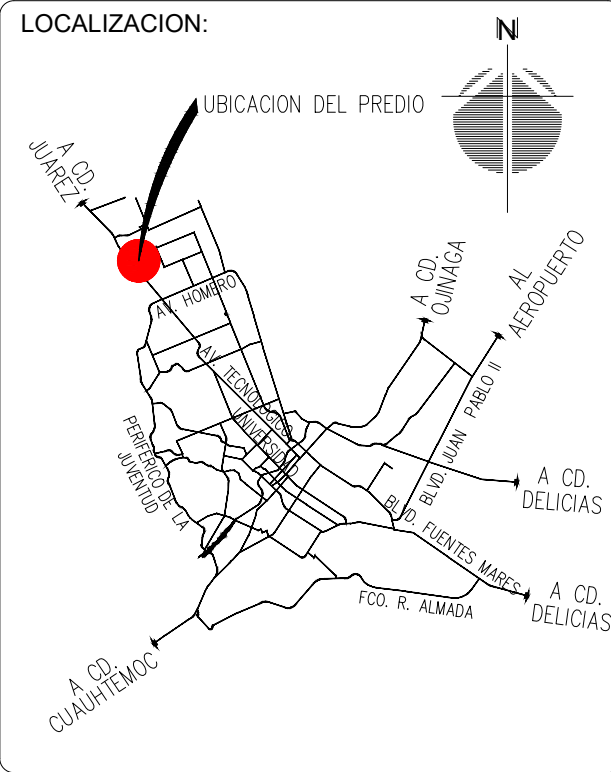

PROMOTORA
PARA EL DESARROLLO
ECONÓMICODE CHIHUAHUA

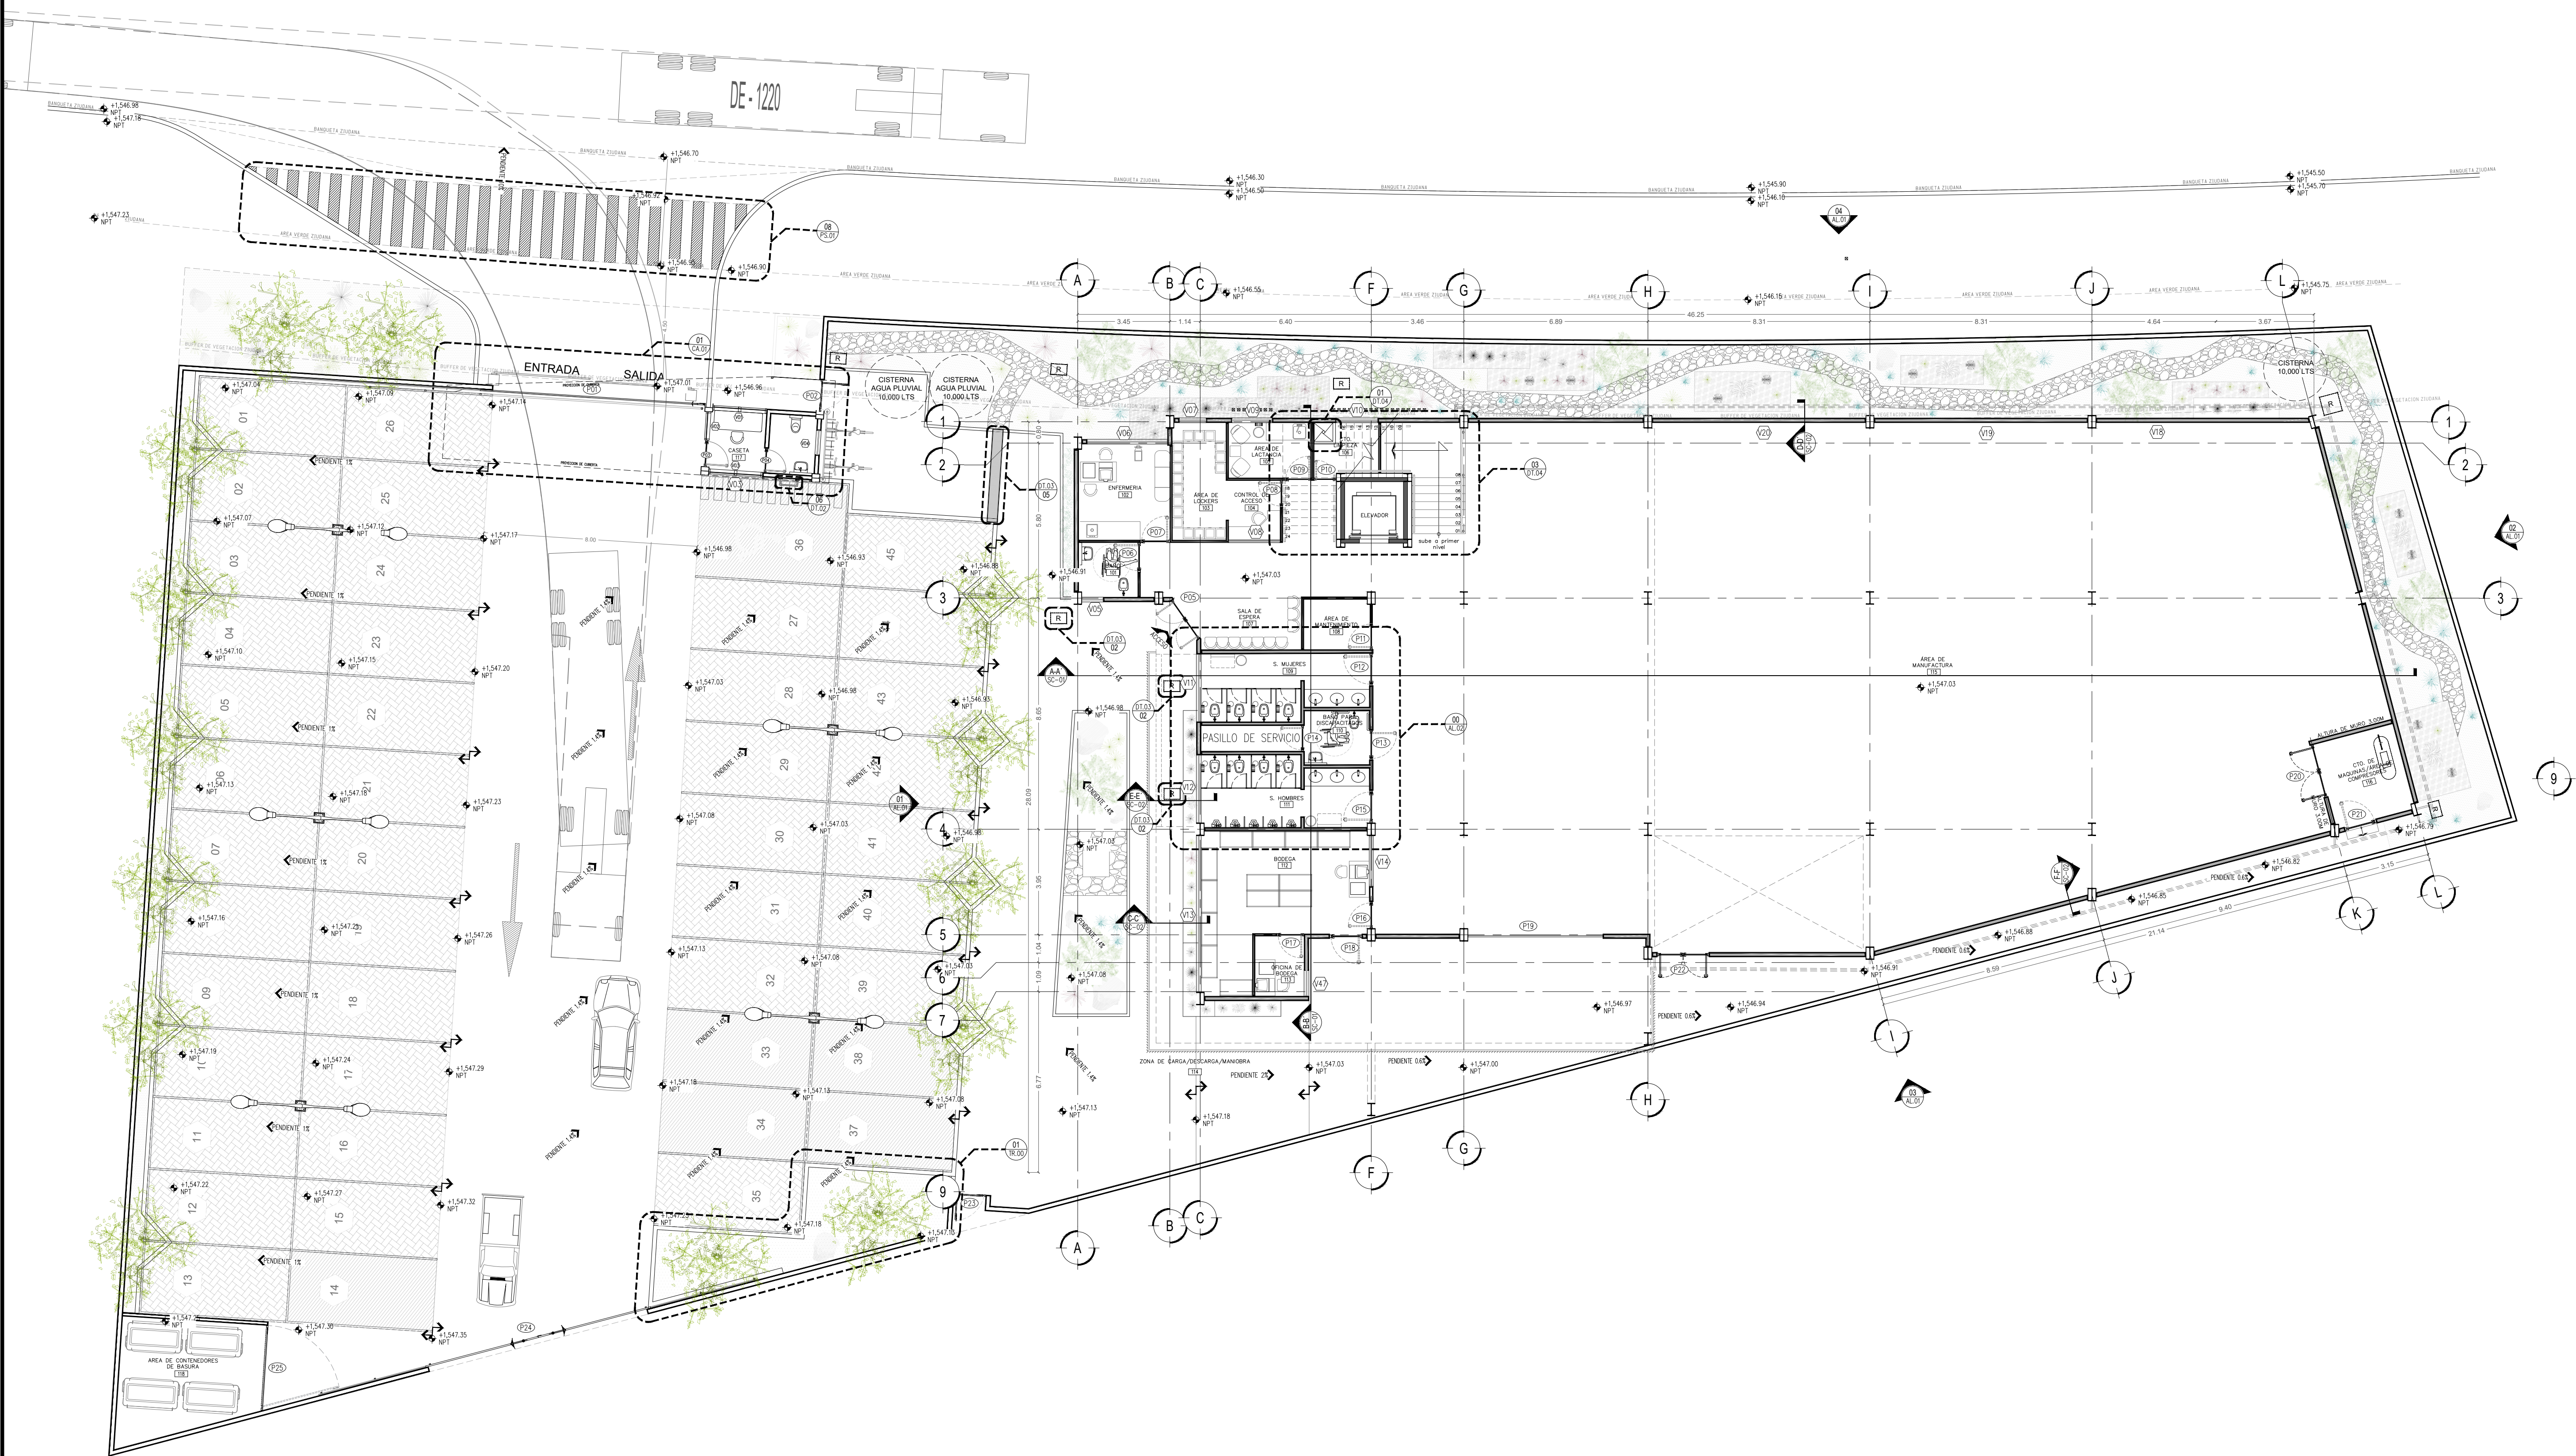

- SIMBOLOGÍA:**
- 100 NÚMERO DE ESPACIO
 - VI TIPO DE VENTANA
 - PE TIPO DE PUERTA
 - 01 NOTA
 - VI TIPO DE MURO
 - WXX ACABADO EN ELEVACION
 - N.P.T. NIVEL DE PISO TERMINADO
 - N.B. NIVEL DE BANQUETA
 - N.S.L. NIVEL SUPERIOR DE LOSA
 - N.C. NIVEL DE CALLE
 - N.P. NIVEL DE PRETEL
 - N.P.L. NIVEL DE PLAFÓN
 - CAMBIO DE NIVEL
 - NIVEL EN ELEVACION
 - LAMPARA DE POSTE
 - ACABADO EN ZÓCLO Y MURO
 - CAMBIO DE ACABADO EN MURO
 - REFERENCIA A PLANO
 - SÍMBOLO DE ACABADOS
 - ELEVACION
 - CORTE POR SECCION
 - REGISTRO HIDROSANITARIO
 - CAMBIO DE PENDIENTE

SUPERFICIES:

SUP. TOTAL DE POLIGONO:	2,645.98 m2
SUP. TOTAL DE CONSTRUCCIÓN:	1,985.90 m2
COMEDOR	43.15 m2
BAÑOS	85.03 m2
SERVICIOS	45.85 m2
ÁREA DE LACTANCIA	05.23 m2
ÁREA DE MANUFACTURA (P. BAJA)	592.00 m2
ÁREA DE MANUFACTURA (P. ALTA)	565.00 m2
BODEGA	28.00 m2
CUARTOS DE MAQUINAS	09.72 m2
AULAS	152.88 m2
ÁREA ADMINISTRATIVA	86.74 m2
CIRCULACIONES	301.00 m2
CAJONES DE ESTACIONAMIENTO:	45 CAJONES

DATE:	FECHA:	OB.
1	21/08/23	ADECUACIONES POR SIST. CONSTRUCTIVO
2		
3		
4		
5		
6		

PROJECT:
PROYECTO:


**CENALTEC NORTE
CHIHUAHUA**

**CIUDANA
CHIHUAHUA**


P. ARQUITECTÓNICA BAJA

DATE: JUL 2023
CHECKED_BY: REVISÓ: PRODECH
DRAWN: DIBUJO: ARQ. MACIAS

ESCALA / SCALE: INDICADA
AR.01
Chihuahua, Chih., Méx.

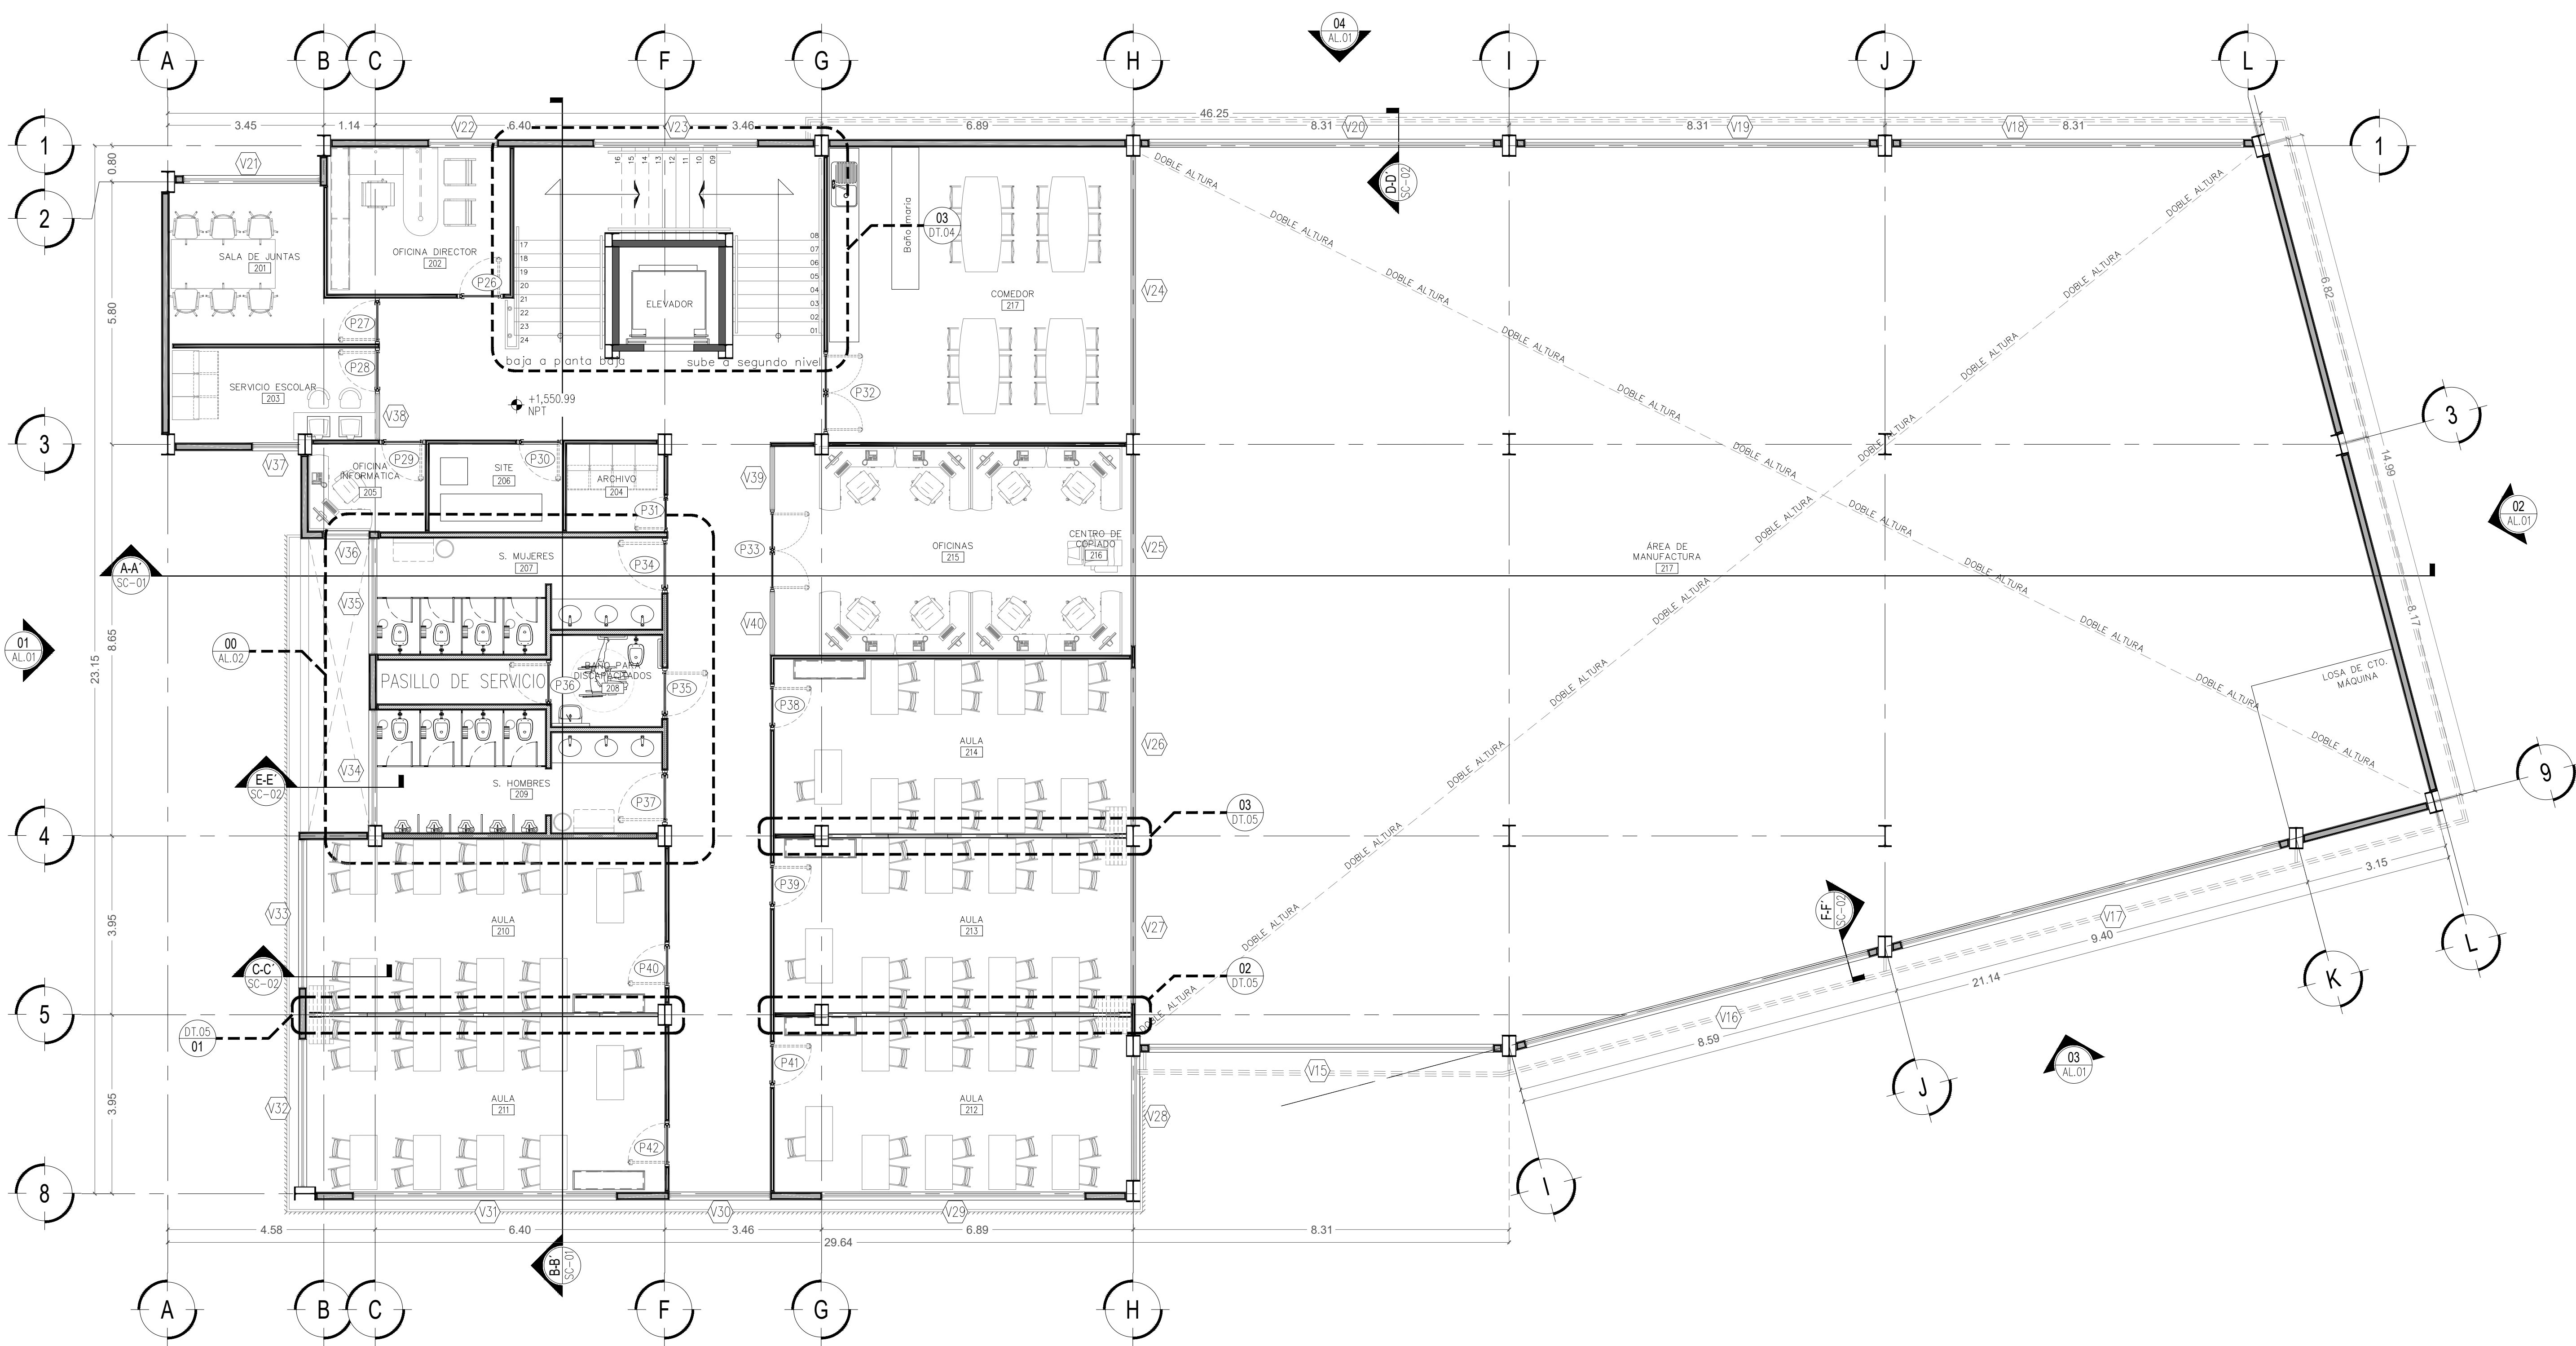

PLANTA ARQUITECTÓNICA "PRIMER NIVEL"
ESCALA: 1:75

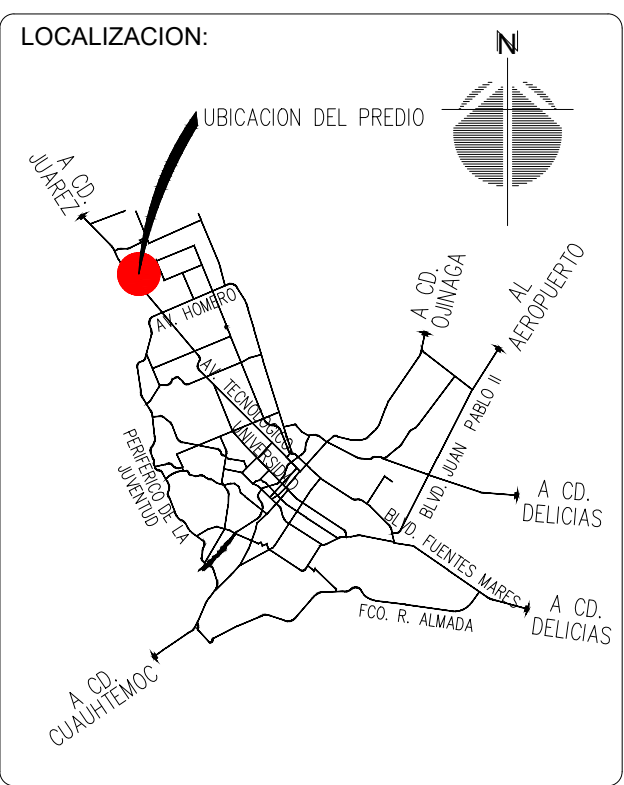

SIMBOLOGÍA:

100	NUMERO DE ESPACIO	ACABADO EN ZOCLO Y MURO
V01	TIPO DE VENTANA	CAMBIO DE ACABADO EN MURO
P01	TIPO DE PUERTA	TIPO DE ACABADO
01	NOTA	REFERENCIA A PLANO
02	TIPO DE MURO	ELEVACION
03	ACABADO EN ELEVACION	NIVEL INDICADO EN PLANTA
04	NIVEL INDICADO EN PLANTA	NIVEL DE PISO TERMINADO
05	NIVEL DE PISO TERMINADO	CORTE POR SECCION
06	NIVEL DE BANQUETA	REGISTRO HIDROSANITARIO
07	N.S.L. NIVEL SUPERIOR DE LOSA	CAMBIO DE PENDIENTE
08	N.C. NIVEL DE CALLE	CAMBIO DE NIVEL
09	N.P. NIVEL DE PRETIL	NIVEL EN ELEVACION
10	N.P.L. NIVEL DE PLAFON	LAMPARA DE POSTE
11	CAMBIO DE NIVEL	
12	NIVEL EN ELEVACION	
13	LAMPARA DE POSTE	

SUPERFICIES:

SUP. TOTAL DE POLIGONO:	2,645.98 m2
SUP. TOTAL DE CONSTRUCCION:	1,985.90 m2
COMEDOR	43.15 m2
BAÑOS	85.03 m2
SERVICIOS	45.85 m2
AREA DE LACTANCIA	05.23 m2
AREA DE MANUFACTURA (P. BAJA)	592.00 m2
AREA DE MANUFACTURA (P. ALTA)	565.00 m2
BODEGA	28.00 m2
CUARTOS DE MAQUINAS	09.72 m2
AULAS	152.88 m2
AREA ADMINISTRATIVA	86.74 m2
CIRCULACIONES	301.00 m2
CAJONES DE ESTACIONAMIENTO:	45 CAJONES

DATE:	FECHA:	OB:
1	21/08/23	ADECUACIONES POR SIST. CONSTRUCTIVO
2		
3		
4		
5		
6		

PROJECT:
PROYECTO:

CENALTEC NORTE
CHIHUAHUA


CIUDANA
CHIHUAHUA

P. ARQUITECTÓNICA 1° NIVEL


DATE: JUL 2023
CHECKED BY: REVISÓ: PRODECH
DRAWN: DIBUJO: ARQ. MACIAS

ESCALA / SCALE: AR.02

Chihuahua, Chih., Méx.

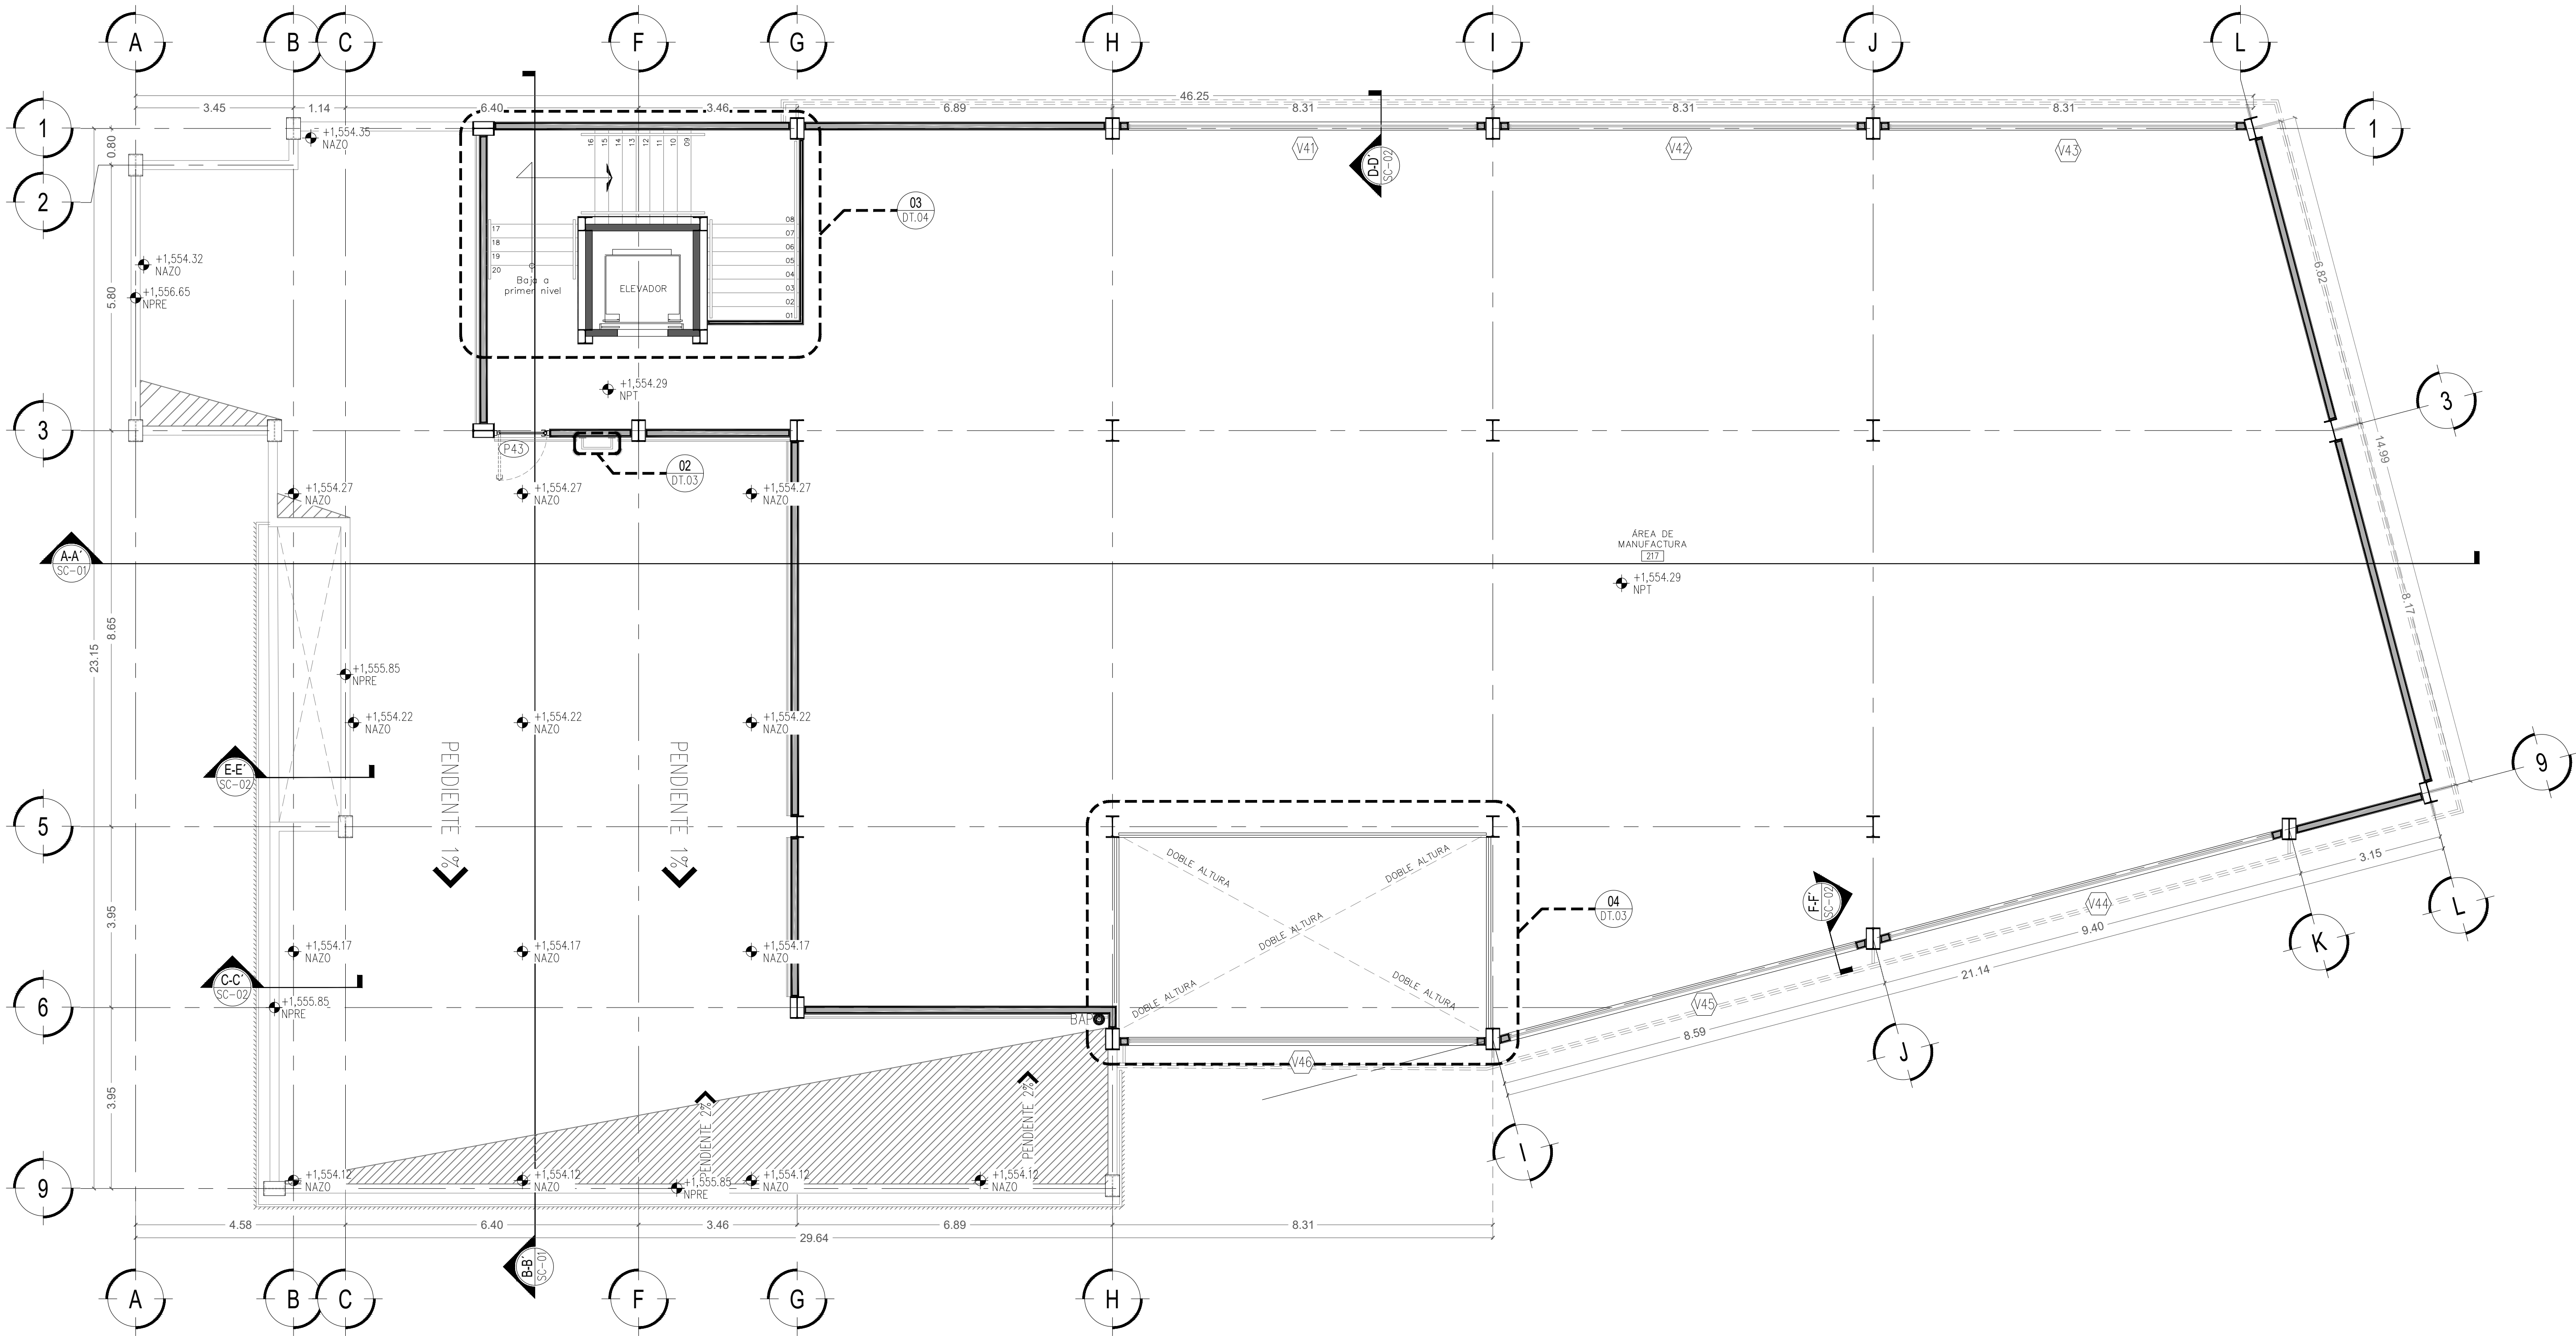

PLANTA ARQUITECTÓNICA "SEGUNDO NIVEL"
ESCALA: 1:75

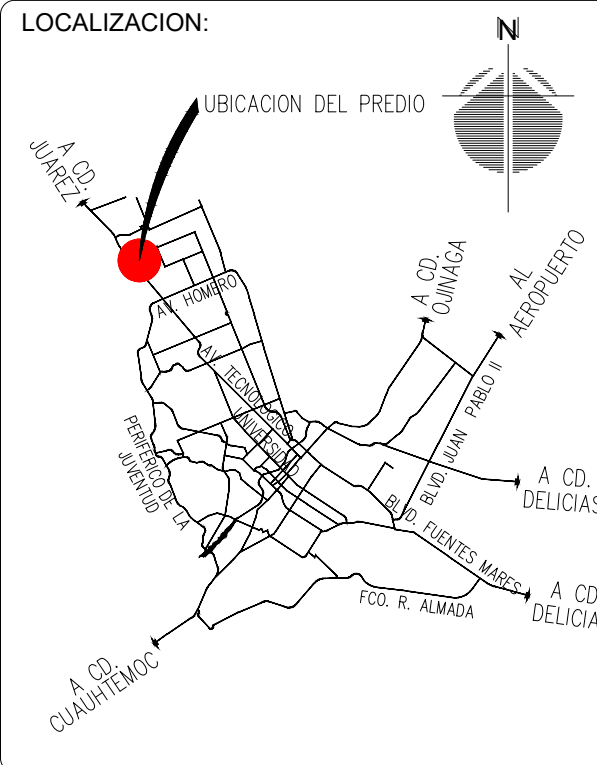

PROMOTORA
PARA EL DESARROLLO
ECONÓMICODE CHIHUAHUA



SIMBOLOGÍA:	
100	NUMERO DE ESPACIO
V40	TIPO DE VENTANA
PED	TIPO DE PUERTA
00	NOTA
XXX	ACABADO EN ELEVACION
N.P.T.	NIVEL INDICADO EN PLANTA
N.B.	NIVEL DE BANQUETA
N.S.L.	NIVEL SUPERIOR DE LOSA
N.C.	NIVEL DE CALLE
N.P.	NIVEL DE PRETIL
N.P.L.	NIVEL DE PLAFON
+	CAMBIO DE NIVEL
+	NIVEL EN ELEVACION
+	LAMPARA DE POSTE
+	ACABADO EN ZOCLO Y MURO
+	CAMBIO DE ACABADO EN MURO
+	SIEMBOLO DE ACABADOS
+	REFERENCIA A PLANO
+	ELEVACION
+	CORTE POR SECCION
+	REGISTRO HIDROSANITARIO
+	CAMBIO DE PENDIENTE


SUPERFICIES:	
SUP. TOTAL DE POLIGONO:	2,645.98 m2
SUP. TOTAL DE CONSTRUCCIÓN:	1,985.90 m2
COMEDOR	43.15 m2
BAÑOS	85.03 m2
SERVICIOS	45.85 m2
ÁREA DE LACTANCIA	05.23 m2
ÁREA DE MANUFACTURA (P. BAJA)	592.00 m2
ÁREA DE MANUFACTURA (P. ALTA)	565.00 m2
BODEGA	28.00 m2
CUARTOS DE MAQUINAS	09.72 m2
AULAS	152.88 m2
ÁREA ADMINISTRATIVA	86.74 m2
CIRCULACIONES	301.00 m2
CAJONES DE ESTACIONAMIENTO:	45 CAJONES

DATE:	
No.	FECHA:
1	21/08/23
2	
3	
4	
5	
6	

PROJECT:	
PROYECTO:	
CENALTEC NORTE CHIHUAHUA	
ZIUDANA CHIHUAHUA	
P. ARQUITECTÓNICA "2° NIVEL"	
DATE:	CHECKED_BY:
JUL 2023	REVISO: PRODECH DIBUJO:
ESCALA / SCALE:	DRAWN:
INDICADA	AR.03
Chihuahua, Chih., Méx.	



PLANTA DE CONJUNTO
ESCALA: 1:125

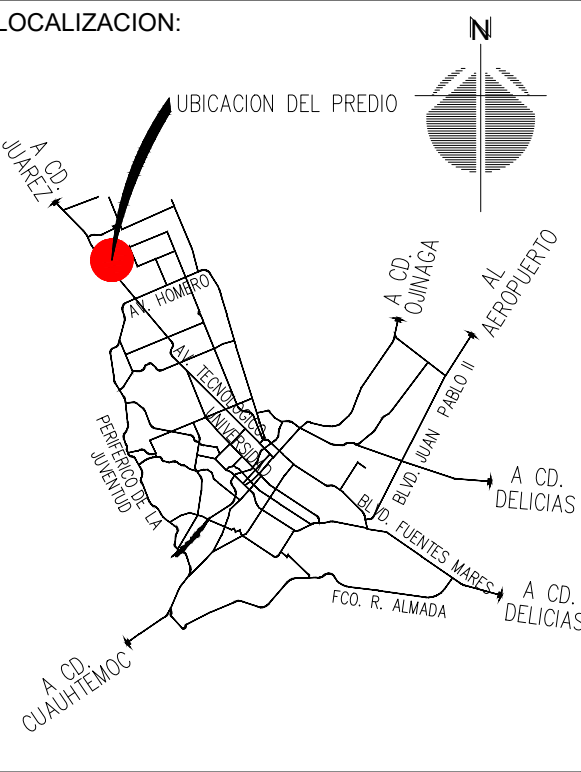

PROMOTORA
PARA EL DESARROLLO
ECONÓMICODE CHIHUAHUA



- SIMBOLOGÍA:**
- INDICADOR DE ALZADOS
 - CEDULA DE PUERTAS
 - CEDULA DE VENTANAS
 - INDICADOR DE SECCIONES
 - NIVELES TERMINADOS
 - CLAVE DE ÁREA
 - REGISTRO HIDROSANITARIO
 - LAMPARA DE POSTE
 - BAJADA DE AGUA PLUVIAL
 - DIAMANTES DE CONCRETO ALIGERADO
 - CAMBIO DE PENDIENTE
 - NIVEL TERMINADO DE PRETIL
 - NAZO NIVEL TERMINADO DE AZOTEA

SUPERFICIES:

SUP. TOTAL DE POLIGONO:	2,645.98 m ²
SUP. TOTAL DE CONSTRUCCIÓN:	1,985.90 m ²
COMEDOR	43.15 m ²
BAÑOS	85.03 m ²
SERVICIOS	45.85 m ²
ÁREA DE LACTANCIA	05.23 m ²
ÁREA DE MANUFACTURA (P. BAJA)	592.00 m ²
ÁREA DE MANUFACTURA (P. ALTA)	565.00 m ²
BODEGA	28.00 m ²
CUARTOS DE MAQUINAS	09.72 m ²
AULAS	152.88 m ²
ÁREA ADMINISTRATIVA	86.74 m ²
CIRCULACIONES	301.00 m ²
CAJONES DE ESTACIONAMIENTO:	45 CAJONES

DATE:	FECHA:	OB.
1	21/08/23	ADECUACIONES POR SIST. CONSTRUCTIVO
2		
3		
4		
5		
6		

PROJECT:
PROYECTO:


**CENALTEC NORTE
CHIHUAHUA**

**ZIUDANA
CHIHUAHUA**

PLANTA DE CONJUNTO


DATE: CHECKED_BY: DRAWN:
AGO 2023 REVISO: PRODECH DIBUJO: ARQ. MACIAS

ESCALA / SCALE: INDICADA **AZ.01**
Chihuahua, Chih., Méx.

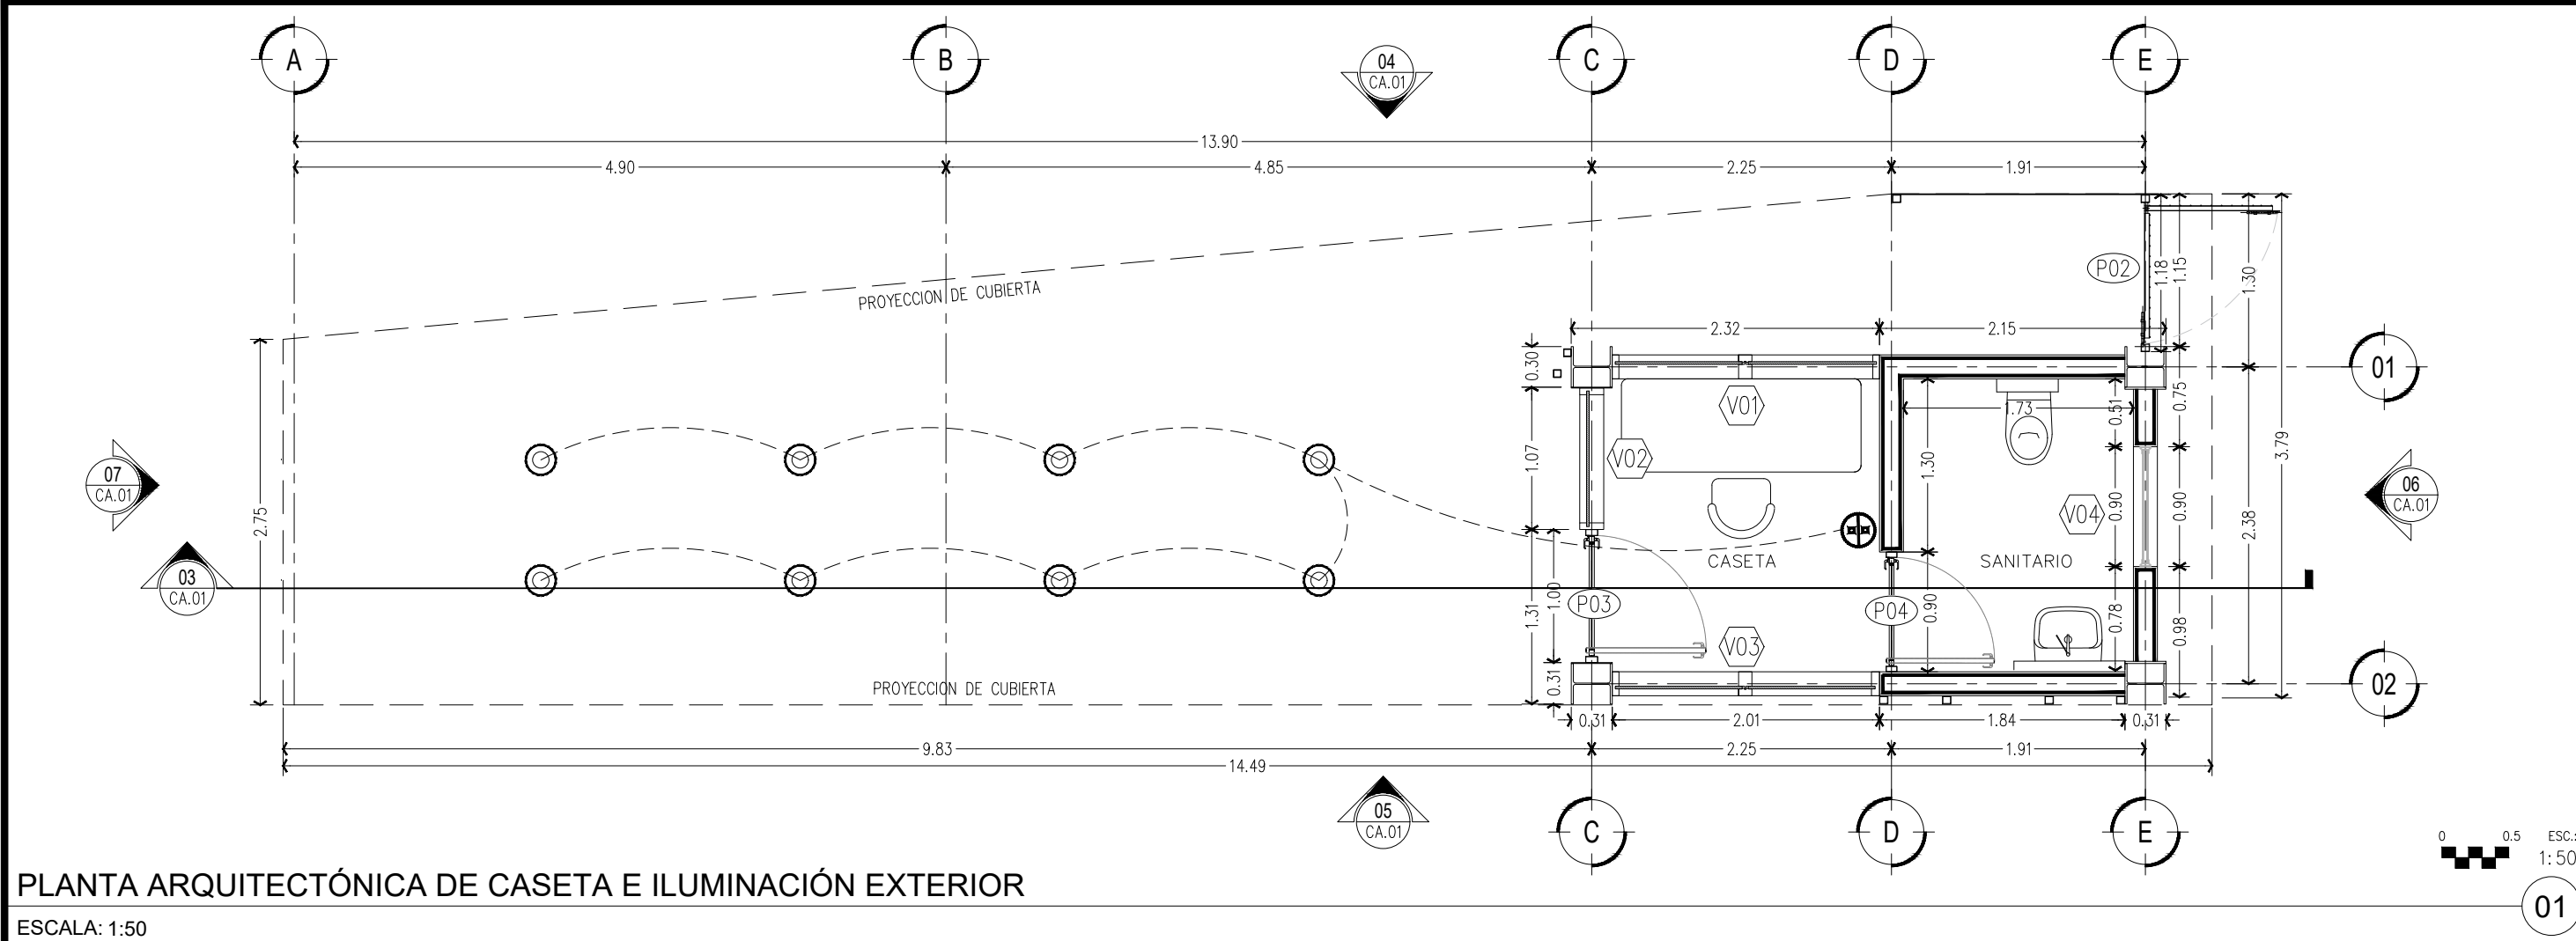


PLANTA ARQUITECTÓNICA DE CASETA E ILUMINACIÓN EXTERIOR

ESCALA: 1:50

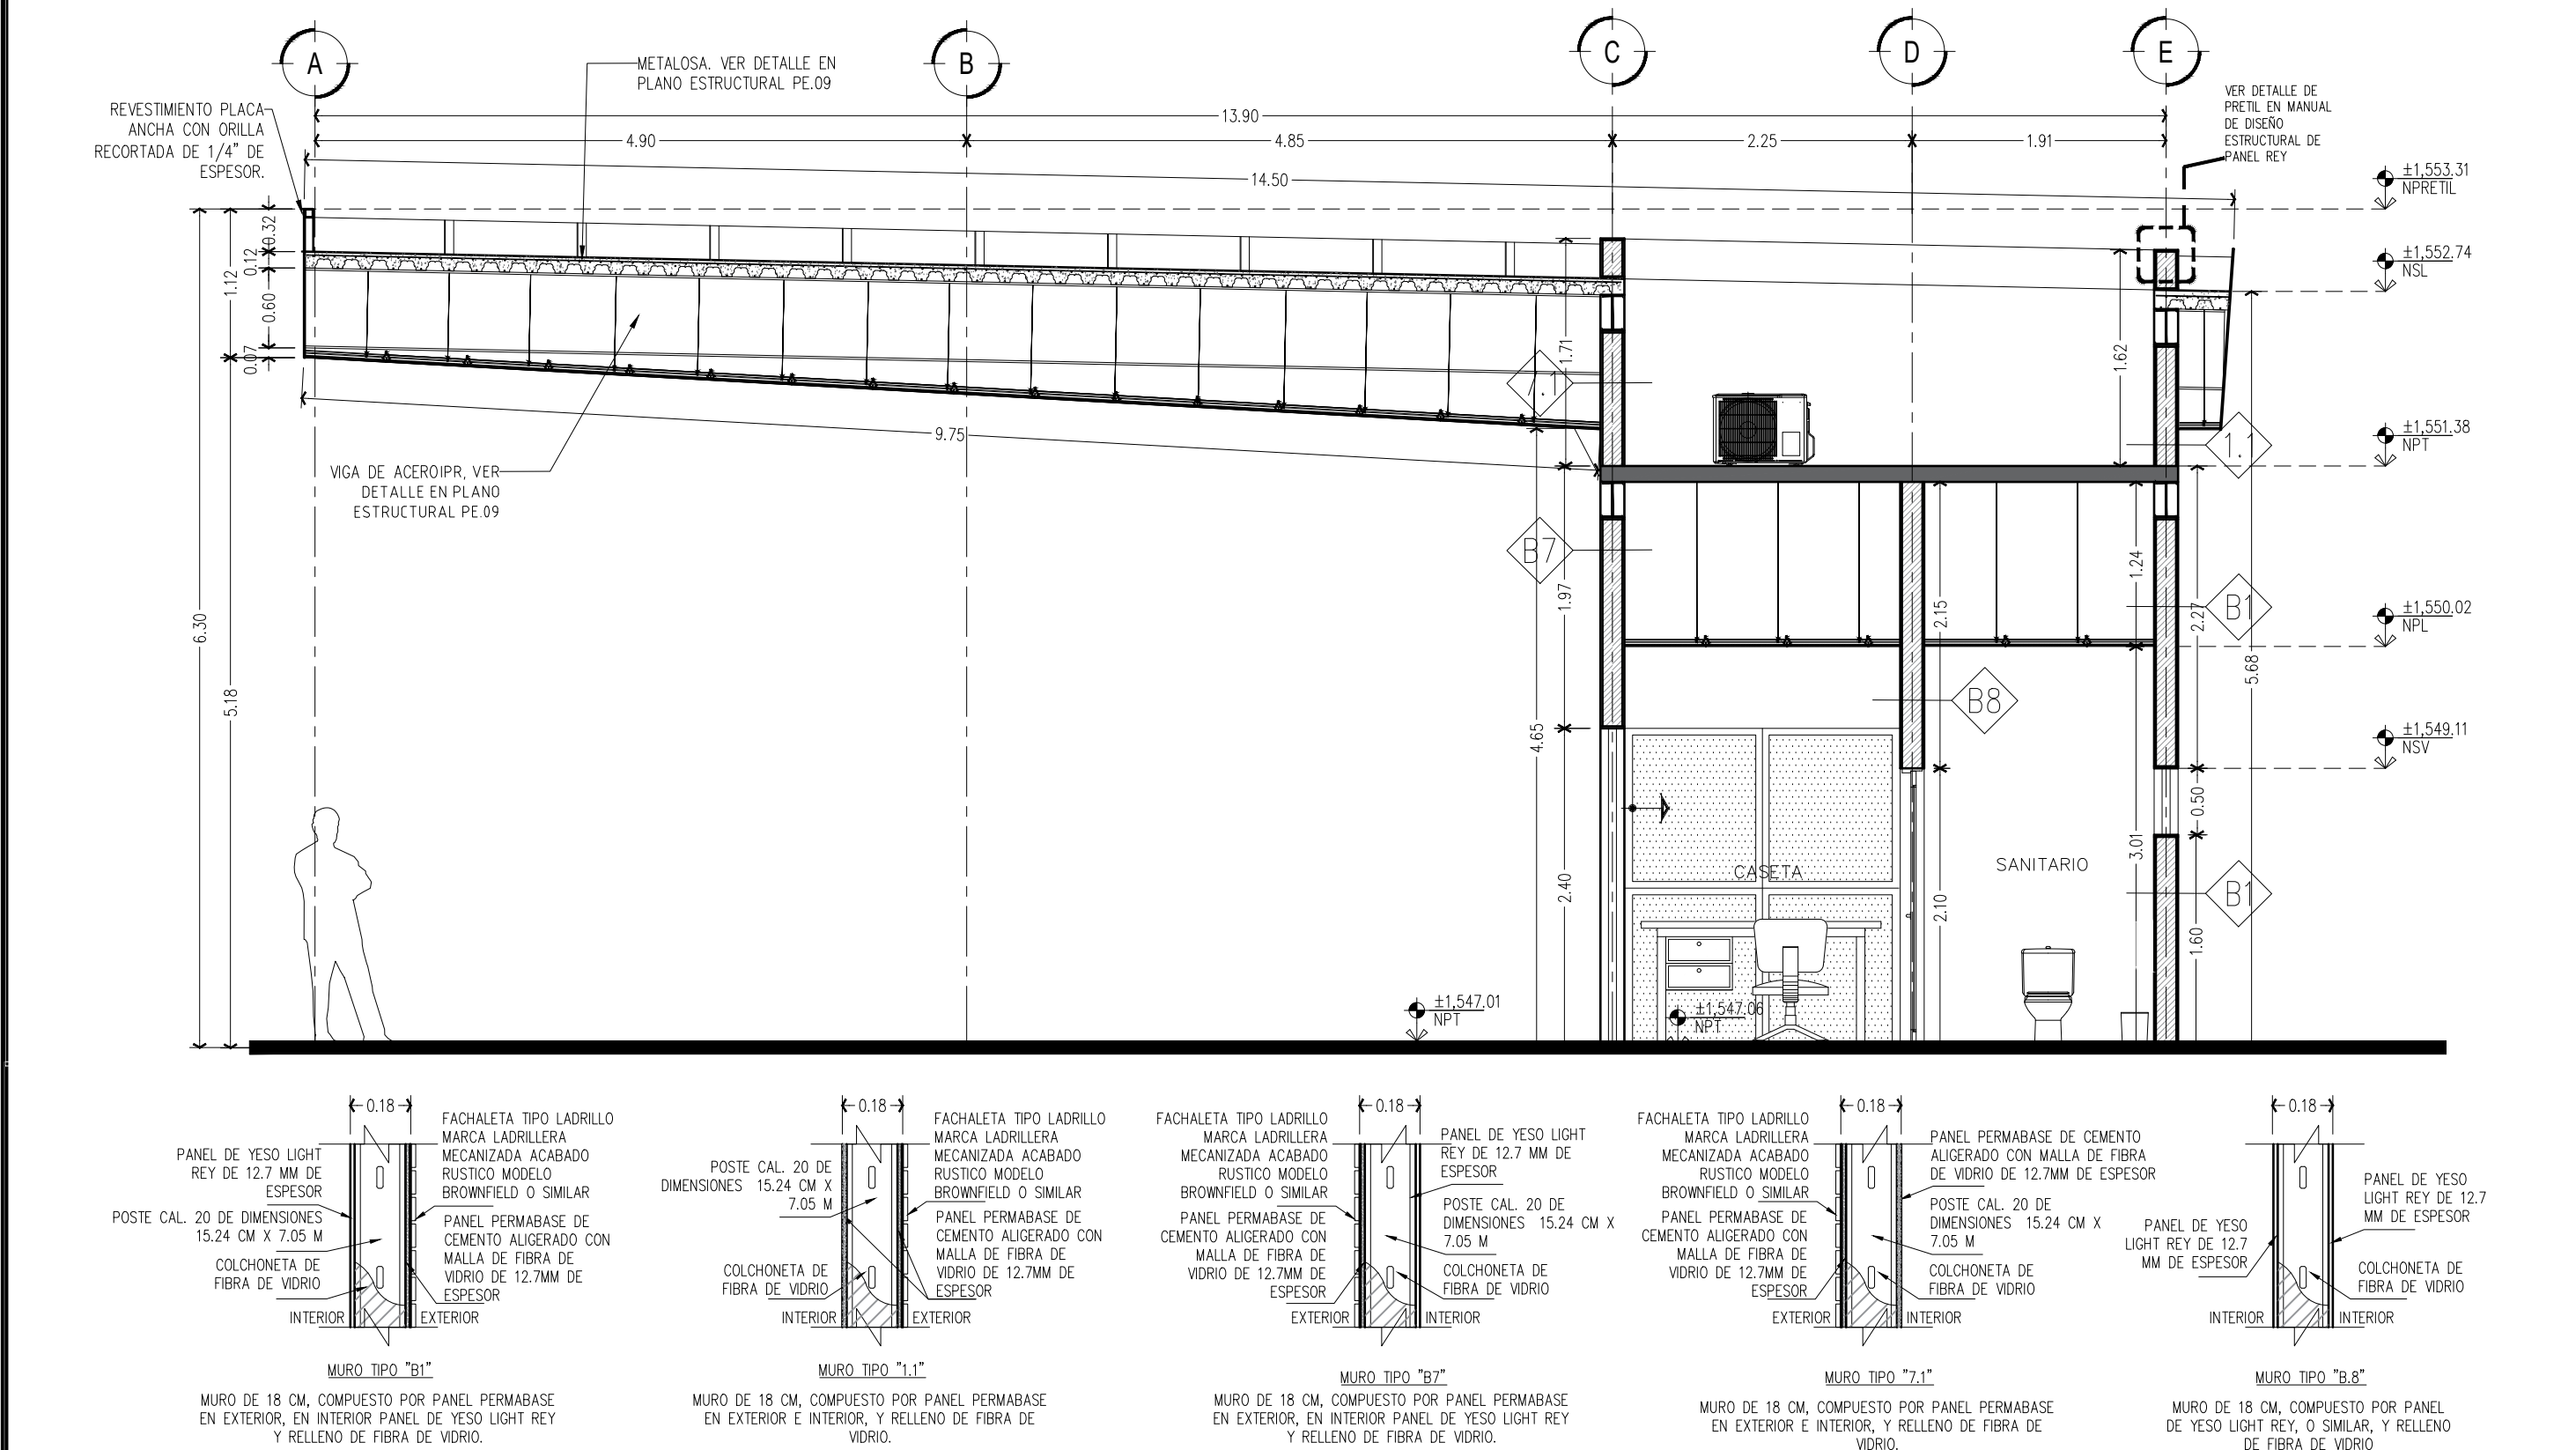


SECCIÓN A1

ESCALA: 1:50

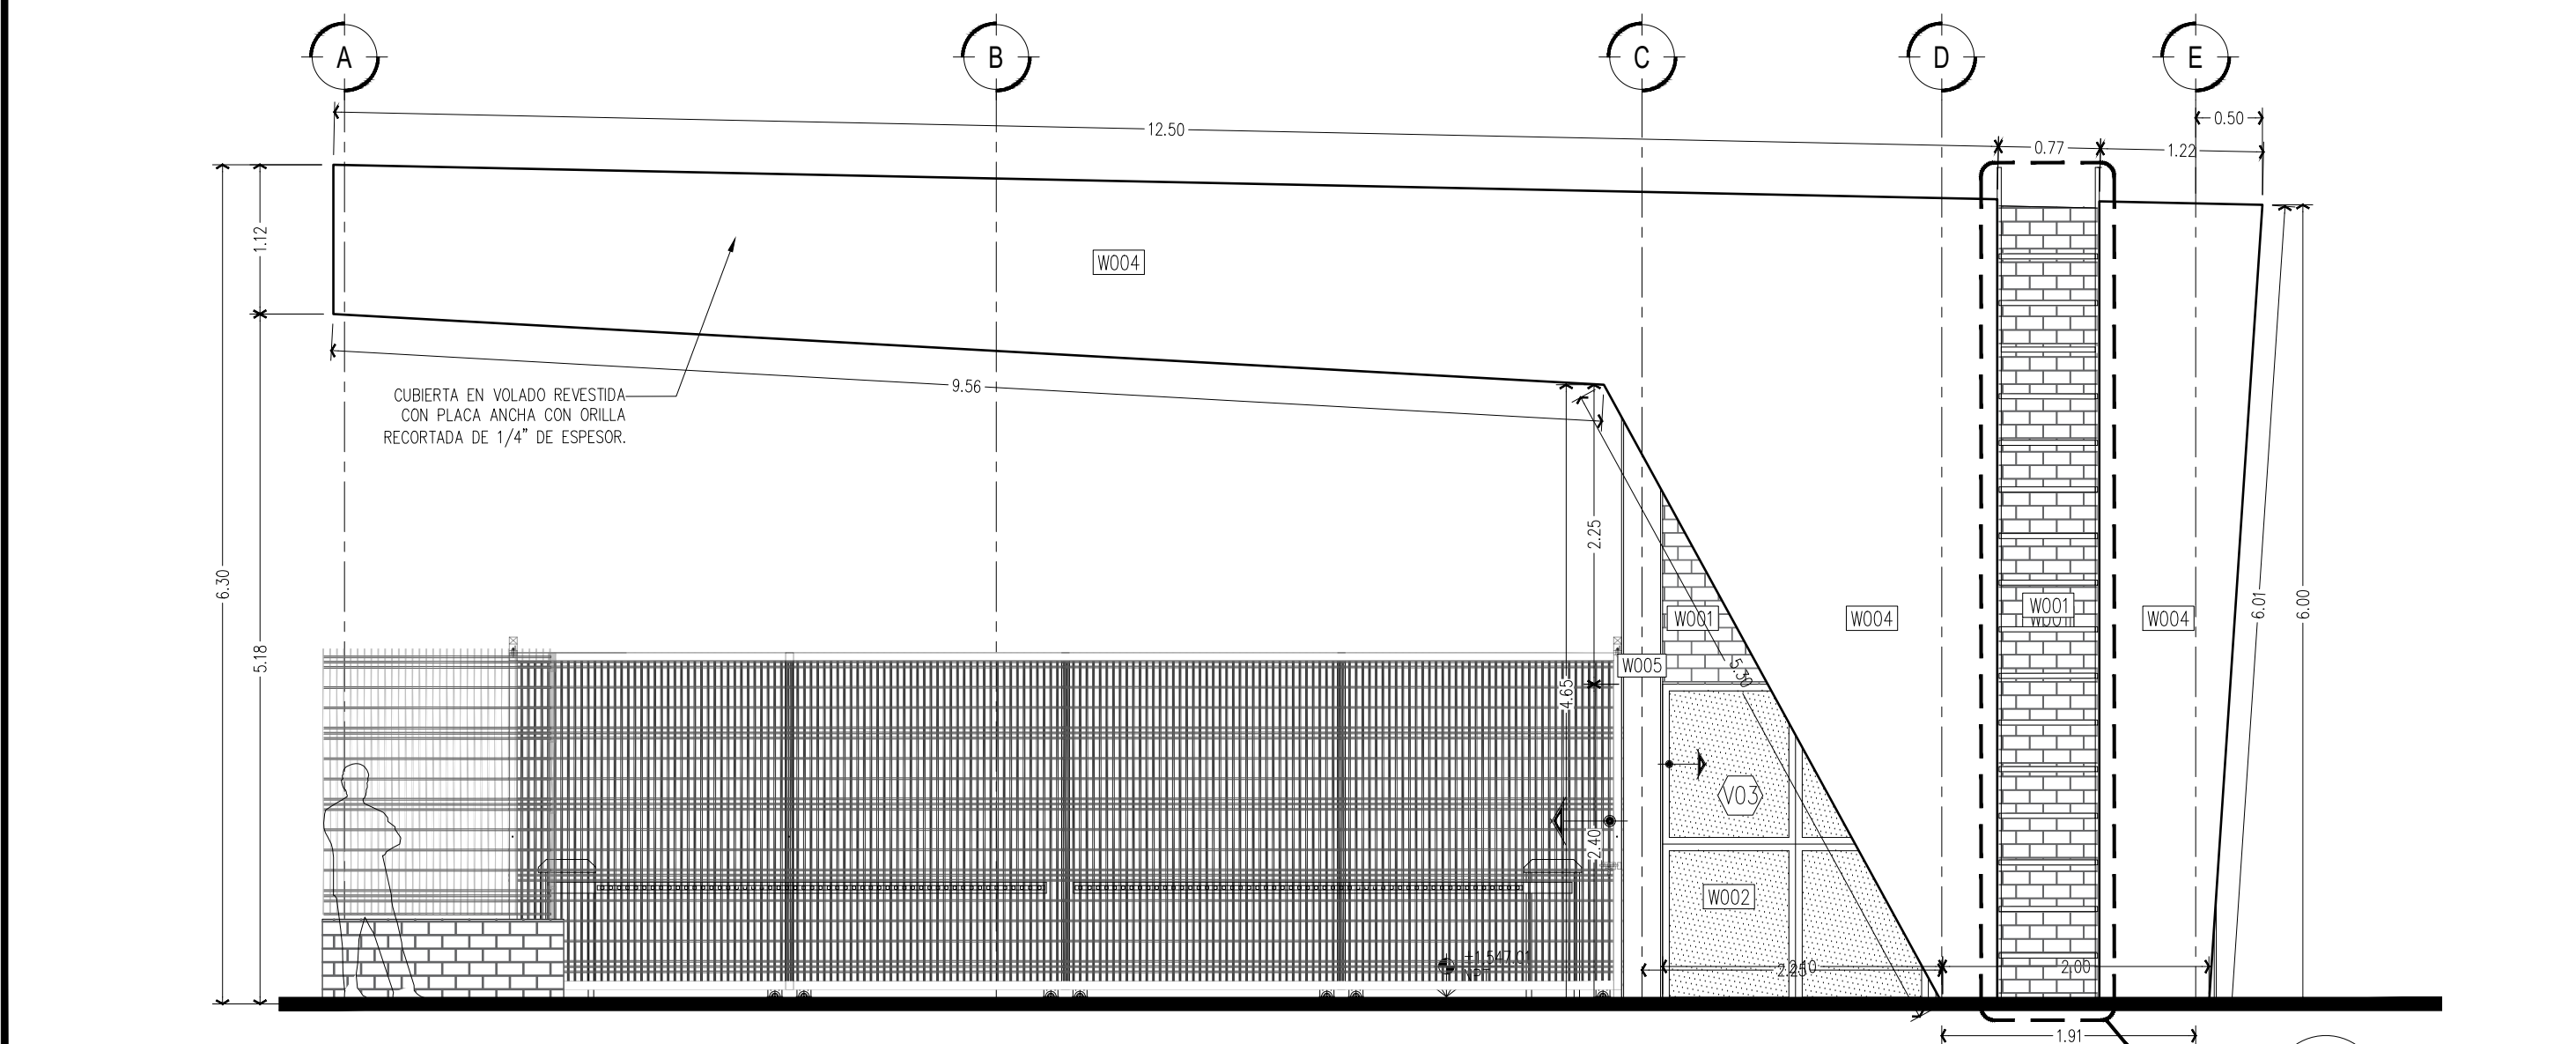


ALZADO SUR

ESCALA: 1:50

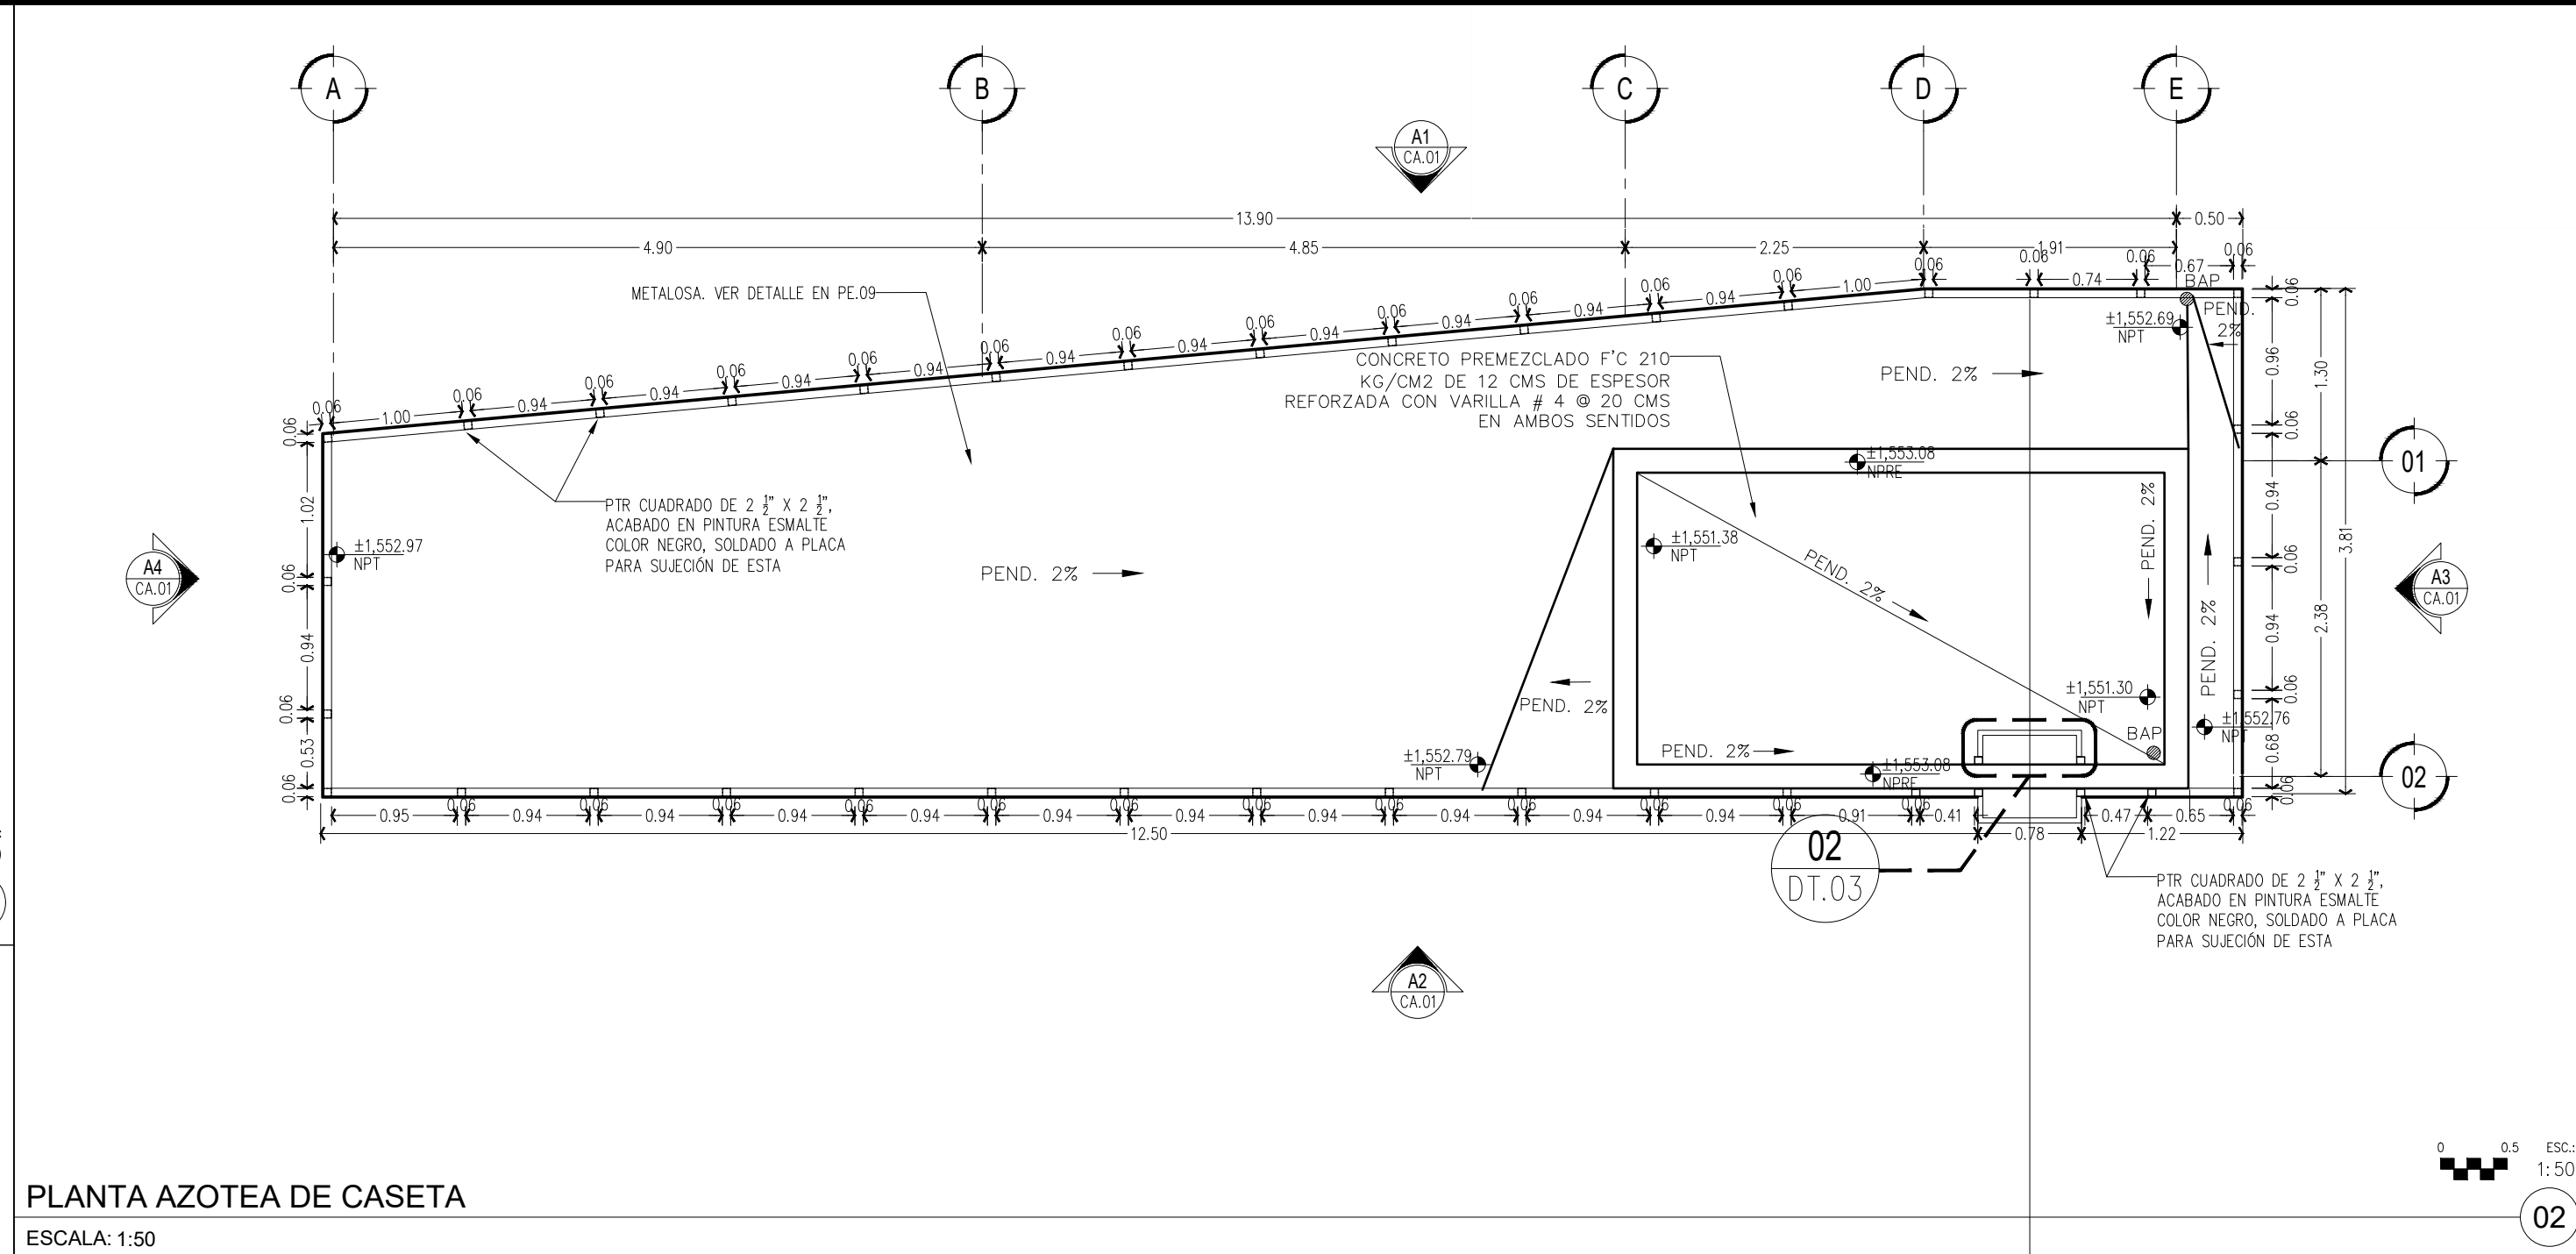


PLANTA AZOTEA DE CASETA

ESCALA: 1:50

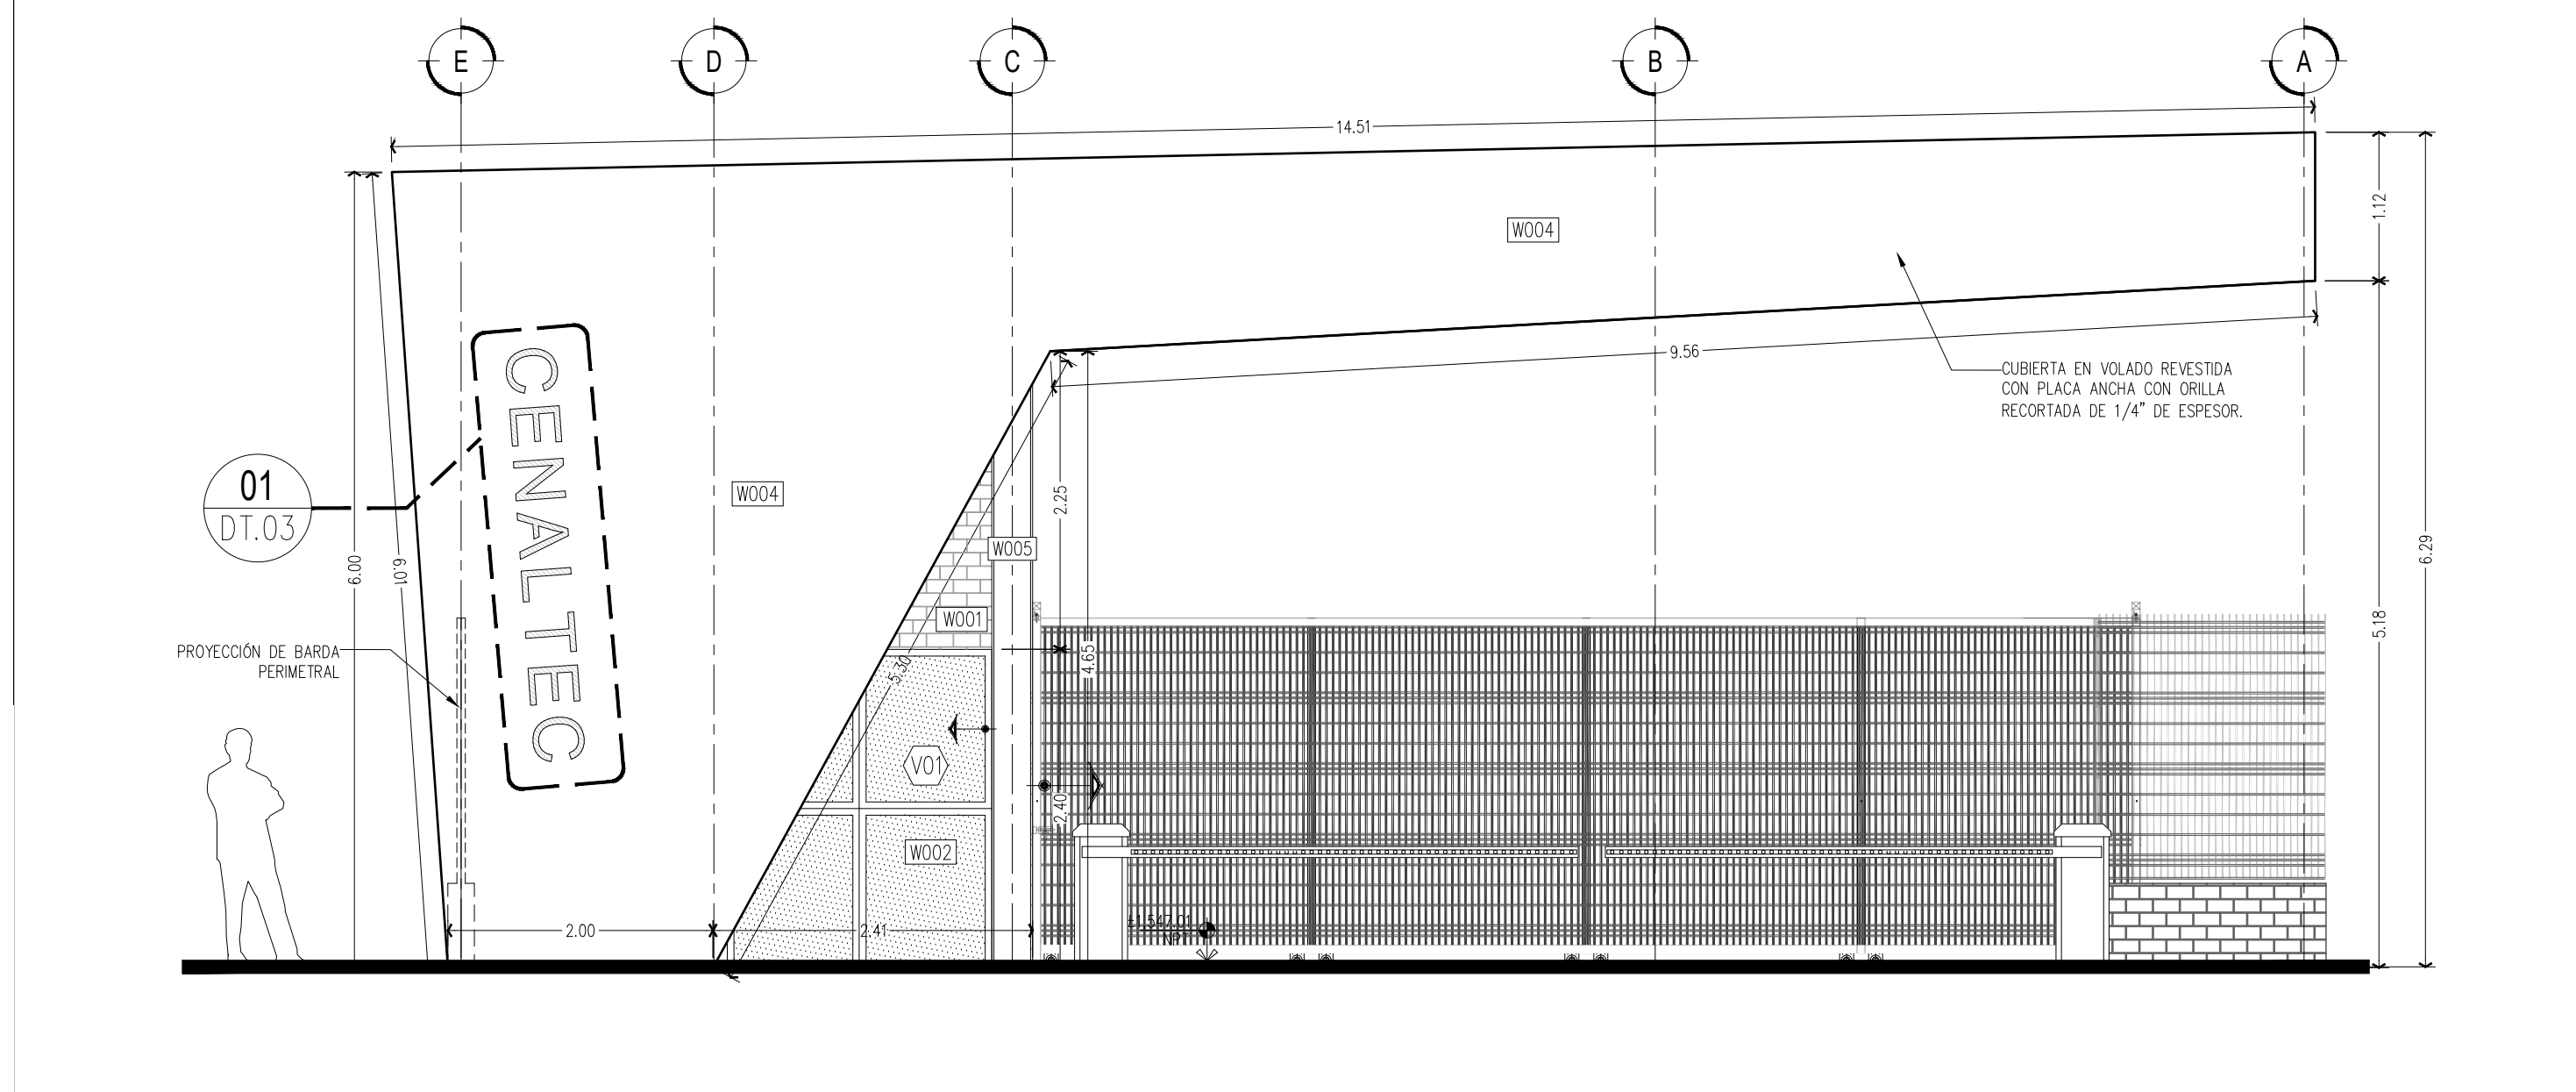


ALZADO NORTE

ESCALA: 1:50

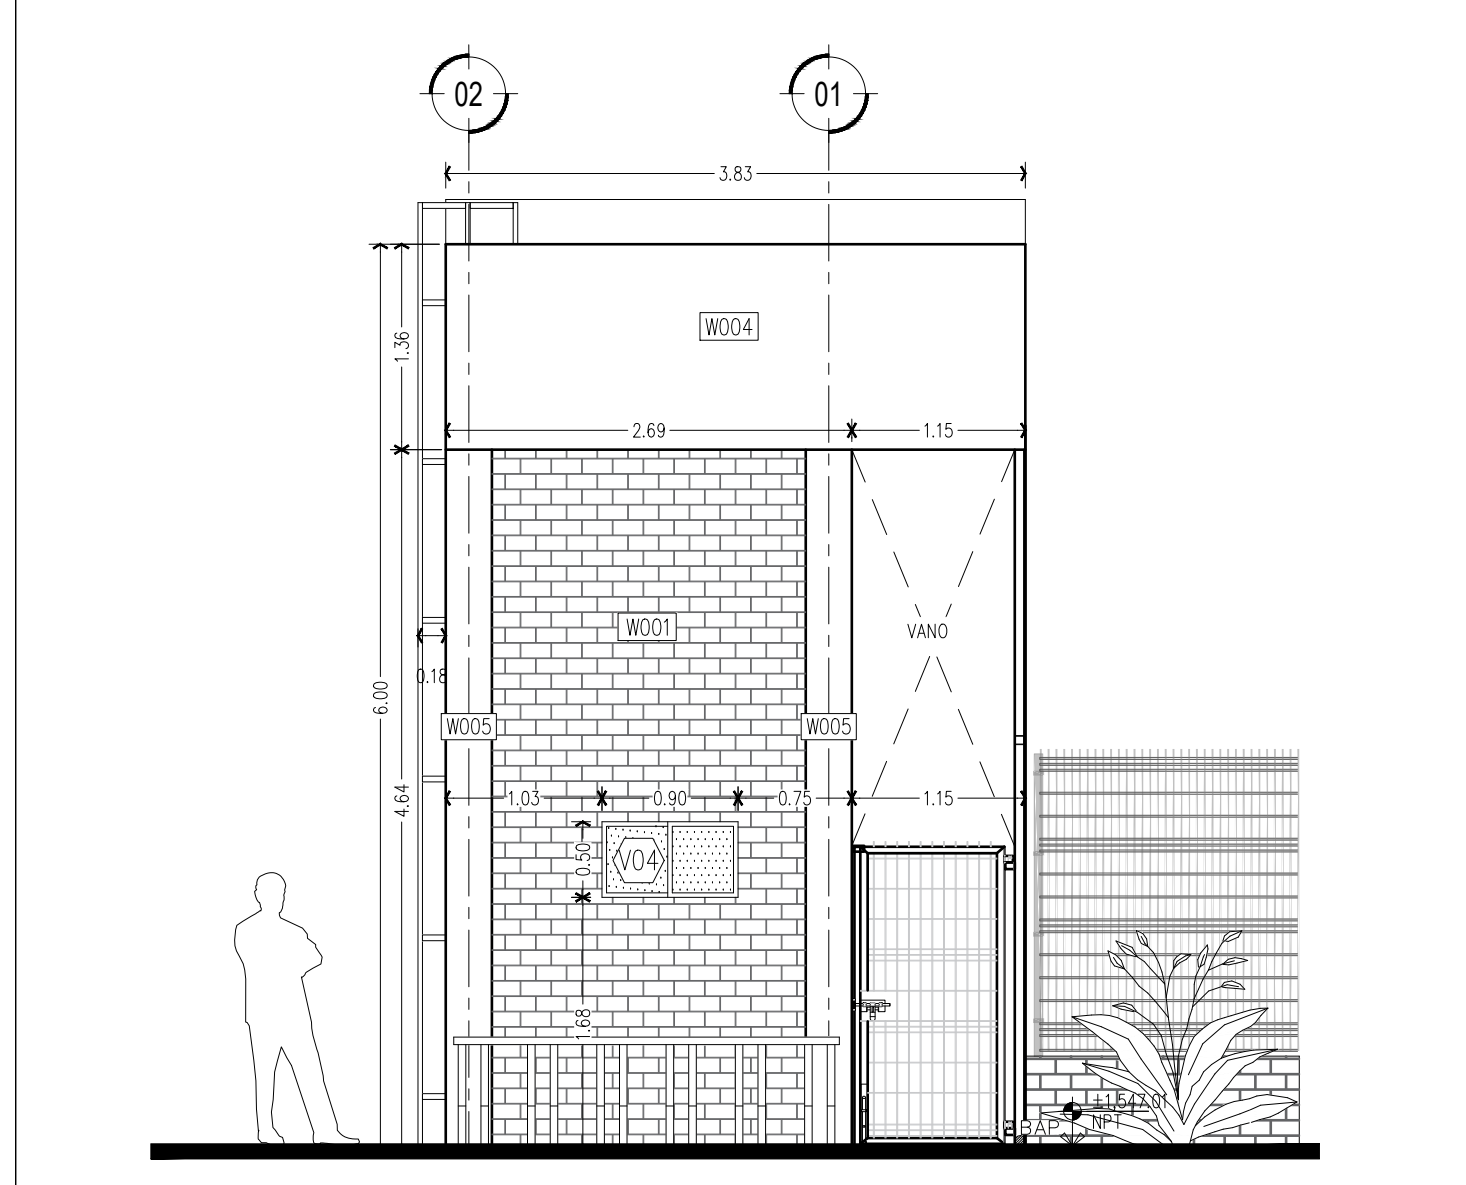

ALZADO OESTE

ESCALA: 1:50

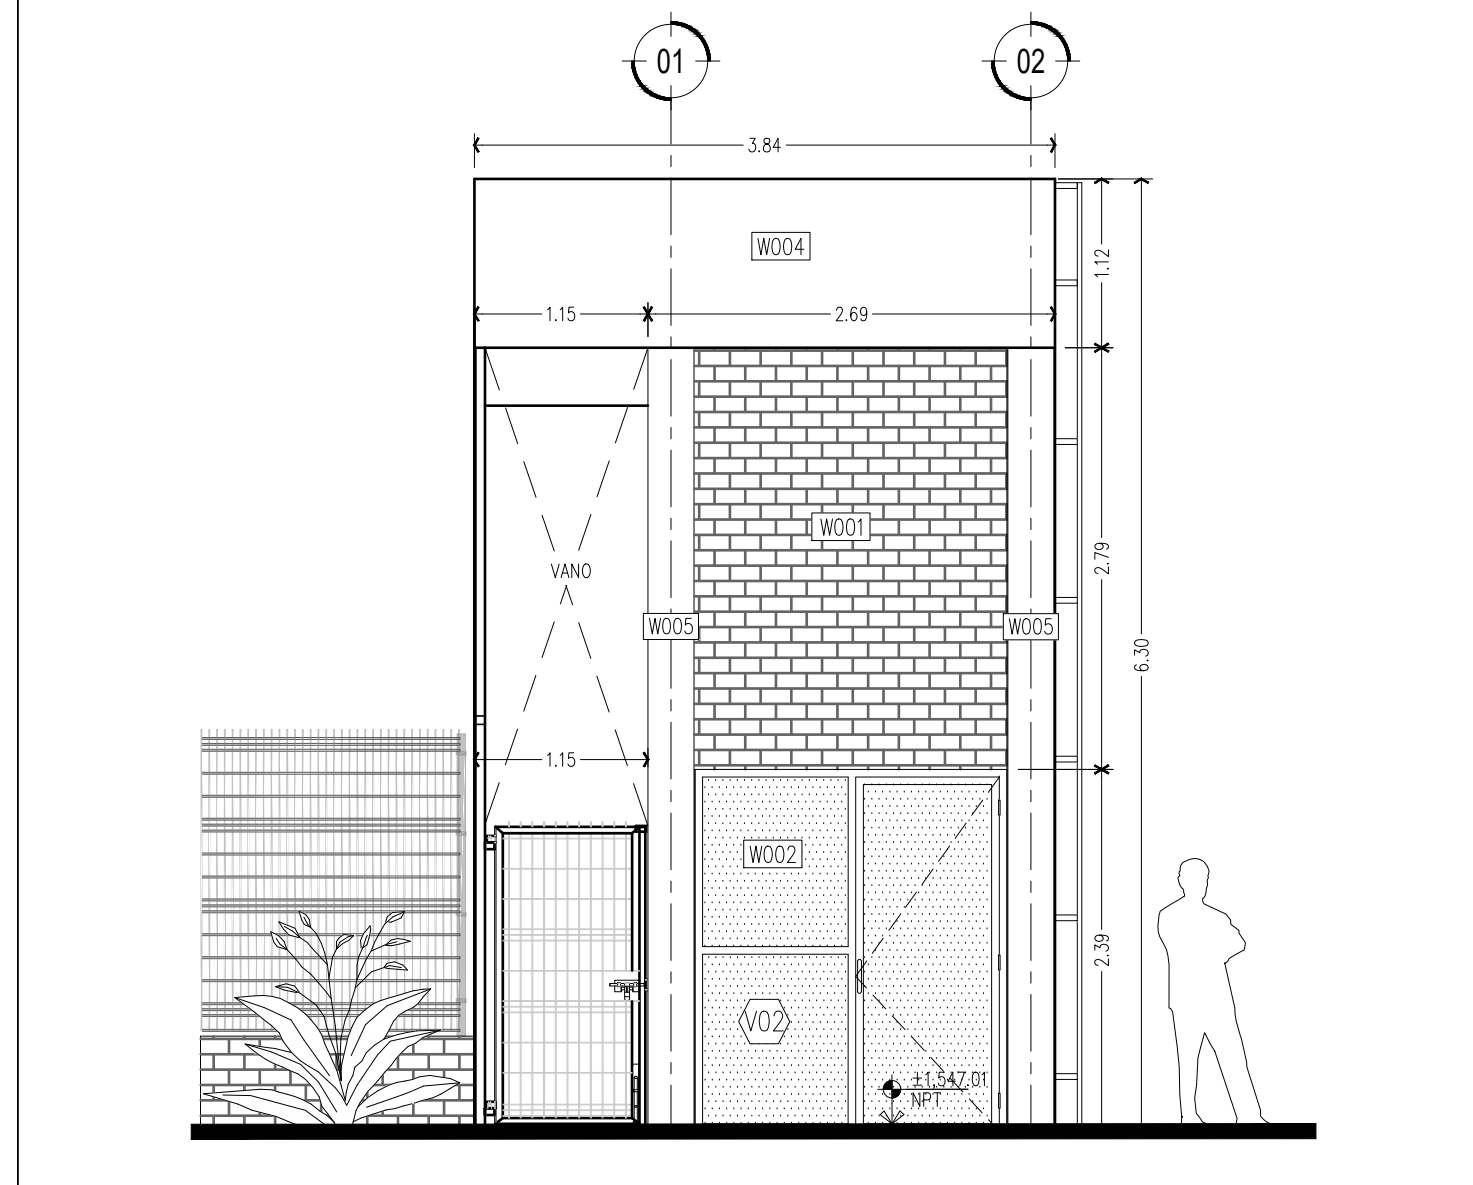

ALZADO ESTE

ESCALA: 1:50

LOCALIZACIÓN:

SECRETARÍA DE INNOVACIÓN Y DESARROLLO ECONÓMICO

PROMOTORA PARA EL DESARROLLO ECONÓMICO DE CHIHUAHUA

CADUMA

Grupo Caduma Consultores, S. de R.L. de C.V.
Tel: (014) 428 20 95

SIMBOLOGÍA

100	NÚMERO DE ESPACIO	ACABADO EN ZÓCALO Y MURO
VO1	TIPO DE VENTANA	CAMBIO DE ACABADO EN MURO
PE1	TIPO DE PUERTA	SÍMBOLO DE ACABADOS
NOTA	REFERENCIA A PLANO	ELEVACION
W01	TIPO DE MURO	CORTE POR SECCIÓN
W02	ACABADO EN ELEVACION	
N.P.T.	NIVEL INDICADO EN PLANTA	
N.B.	NIVEL DE BANQUETA	
N.O.U.	NIVEL DE CUMBREIRA	
N.S.L.	NIVEL SUPERIOR DE LOSA	
N.C.	NIVEL DE CALLE	
N.M.B.	NIVEL DE MURO DE BLOCK	
N.P.	NIVEL DE PRETEL	
N.P.L.	NIVEL DE PLAFÓN	
CAMBIO DE NIVEL	CAMBIO DE NIVEL	
NIVEL EN ELEVACION	NIVEL EN ELEVACION	

SUPERFICIES:

SUP. TOTAL DE POLIGONO:	2,645.98 m2
SUP. TOTAL DE CONSTRUCCIÓN:	1,985.90 m2

COMEDOR	43.15 m2
BAÑOS	85.03 m2
SERVICIOS	45.85 m2
ÁREA DE LACTANCIA	05.23 m2
ÁREA DE MANUFACTURA (P. BAJA)	592.00 m2
ÁREA DE MANUFACTURA (P. ALTA)	565.00 m2
BODEGA	28.00 m2
CUARTOS DE MAQUINAS	09.72 m2
AULAS	152.88 m2
ÁREA ADMINISTRATIVA	86.74 m2
CIRCULACIONES	301.00 m2

CAJONES DE ESTACIONAMIENTO: 45 CAJONES


DATE: 21/08/23
FECHA: 21/08/23
PROYECTO: ADECUACIONES POR SIST. CONSTRUCTIVO

PROJECT: CENALTEC NORTE CHIHUAHUA
PROYECTO: CIUDANA CHIHUAHUA


ARQUITECTÓNICO CASETA

DATE: JUL 2023
CHECKED BY: REVISÓ: PRODECH
DRAWN: DIBUJO: ARO. DE LA O


ESCALA / SCALE: INDICADA
CA.01
Chihuahua, Chih., Méx.

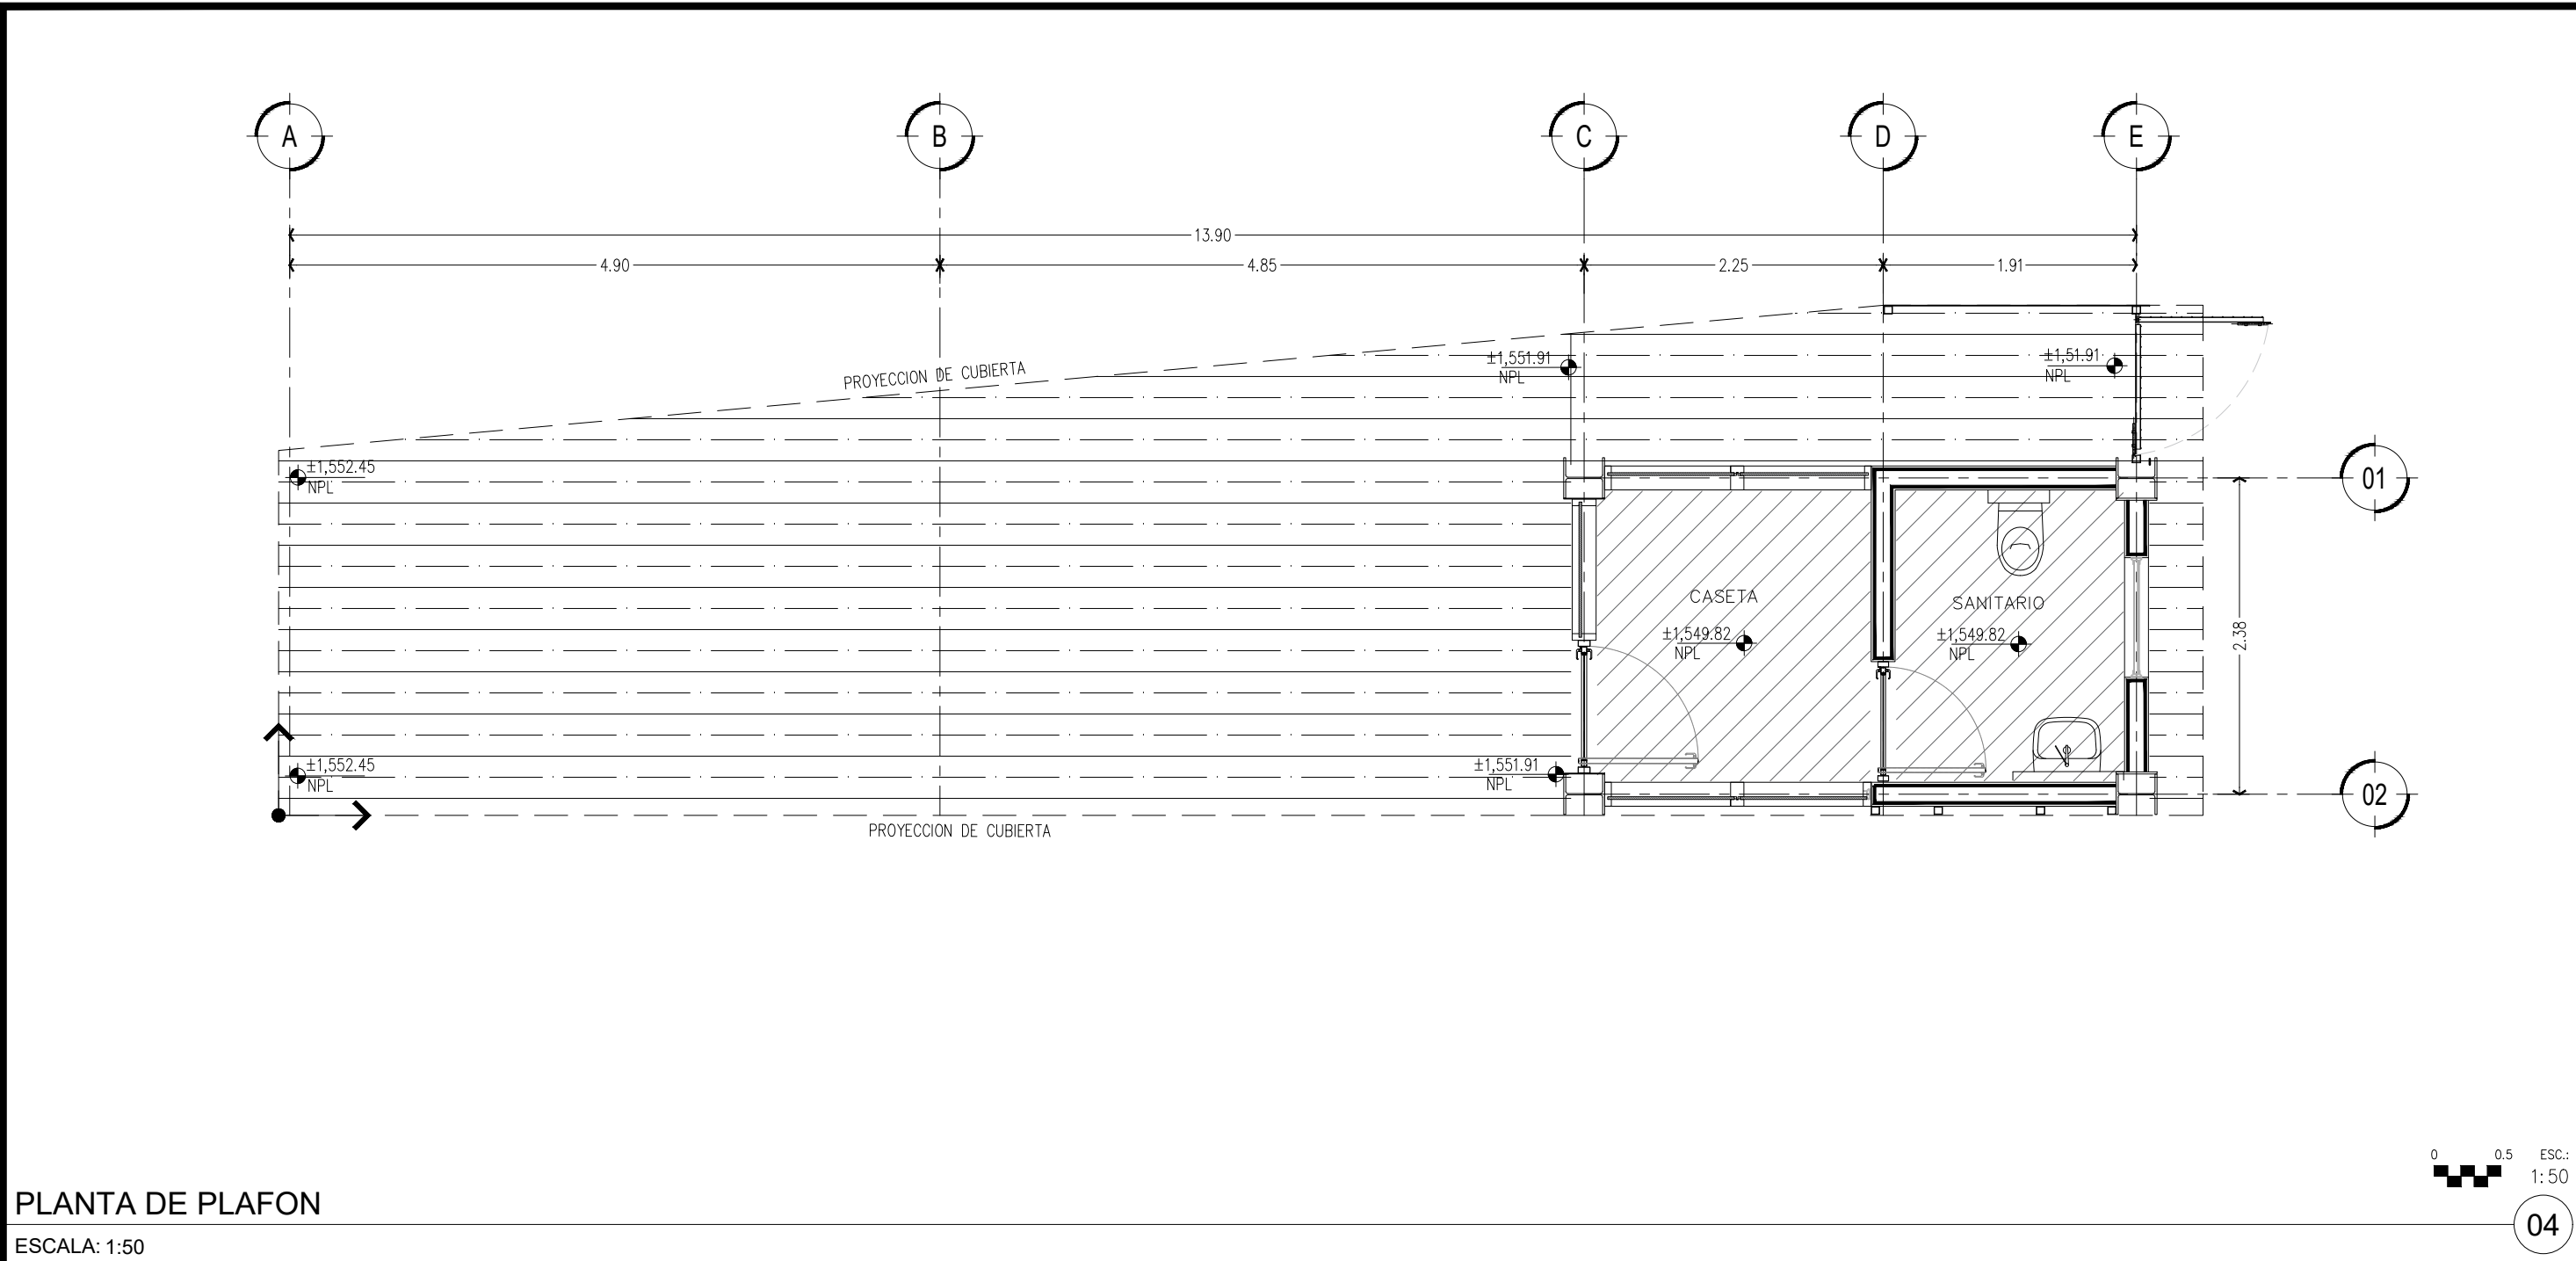


PLANTA DE PLAFON
ESCALA: 1:50

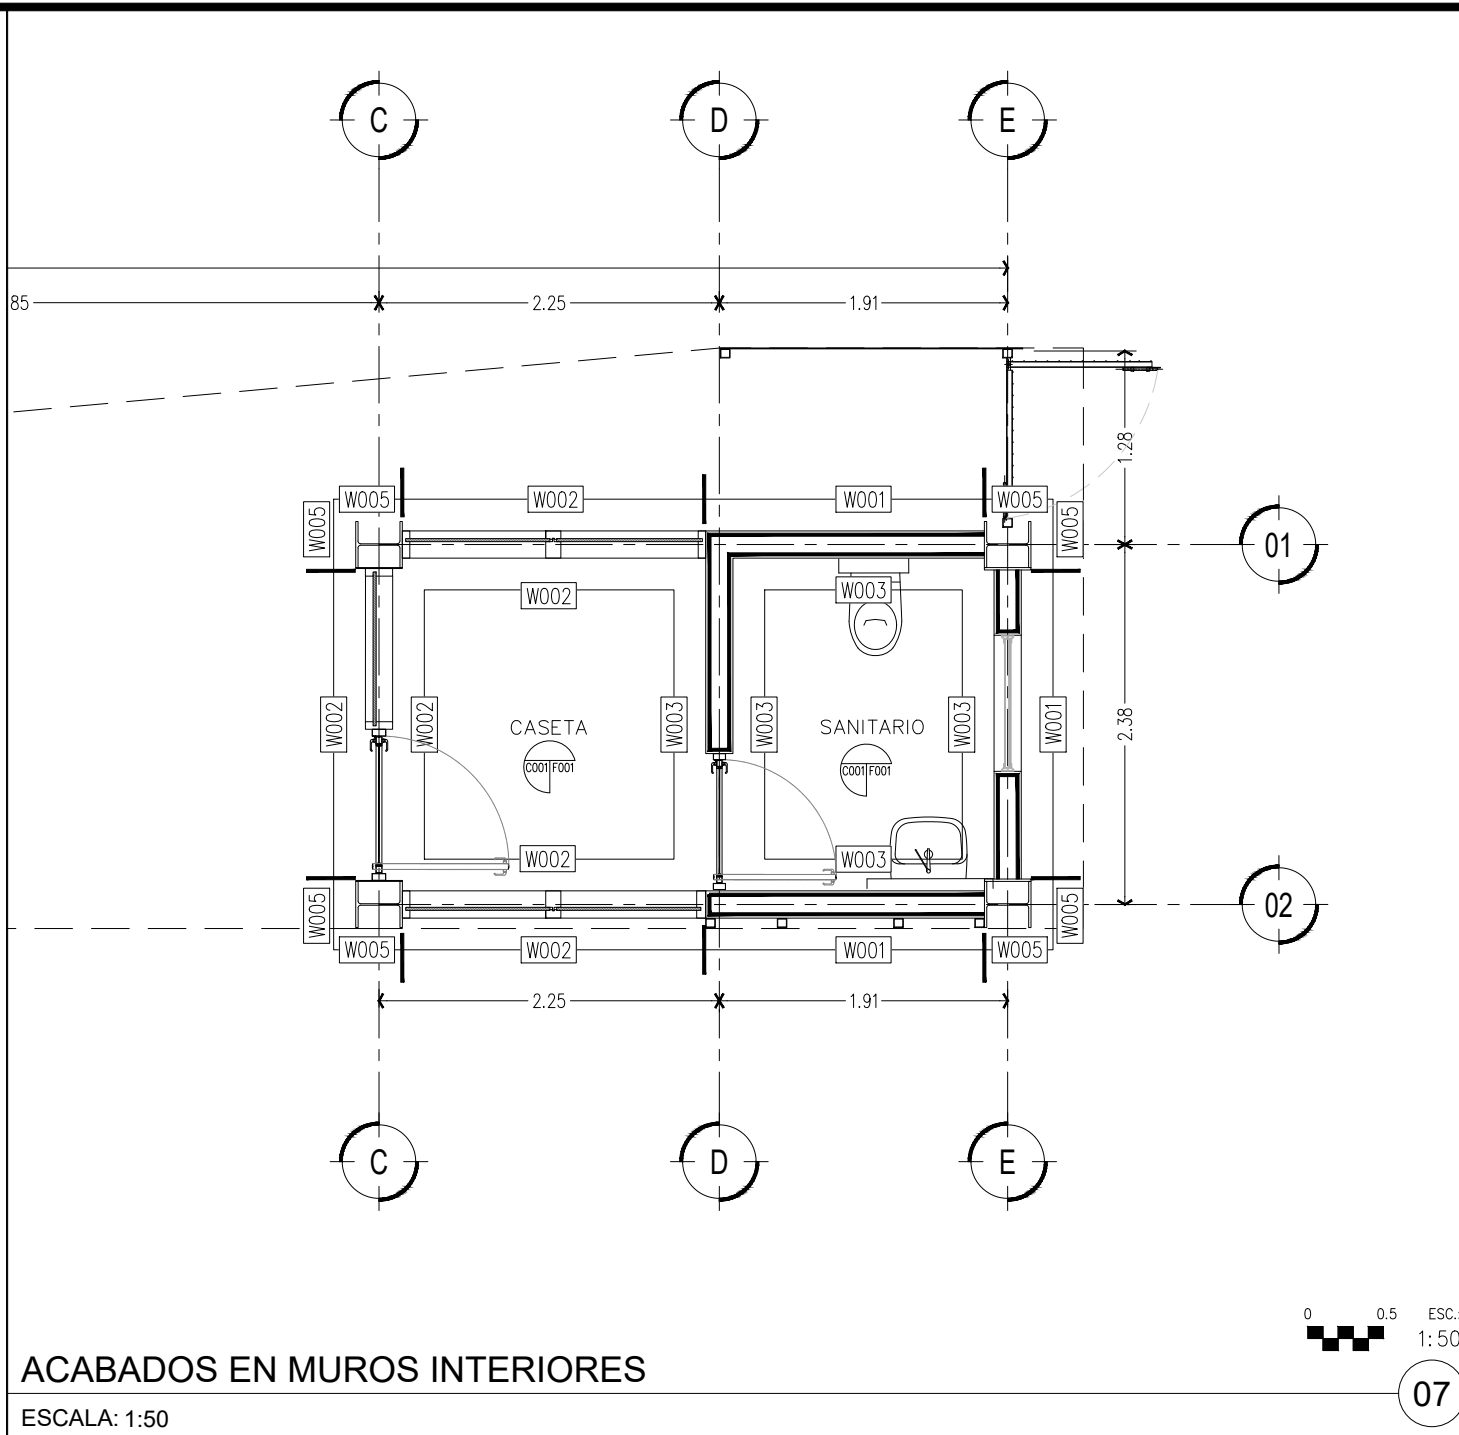


ACABADOS EN MUROS INTERIORES
ESCALA: 1:50

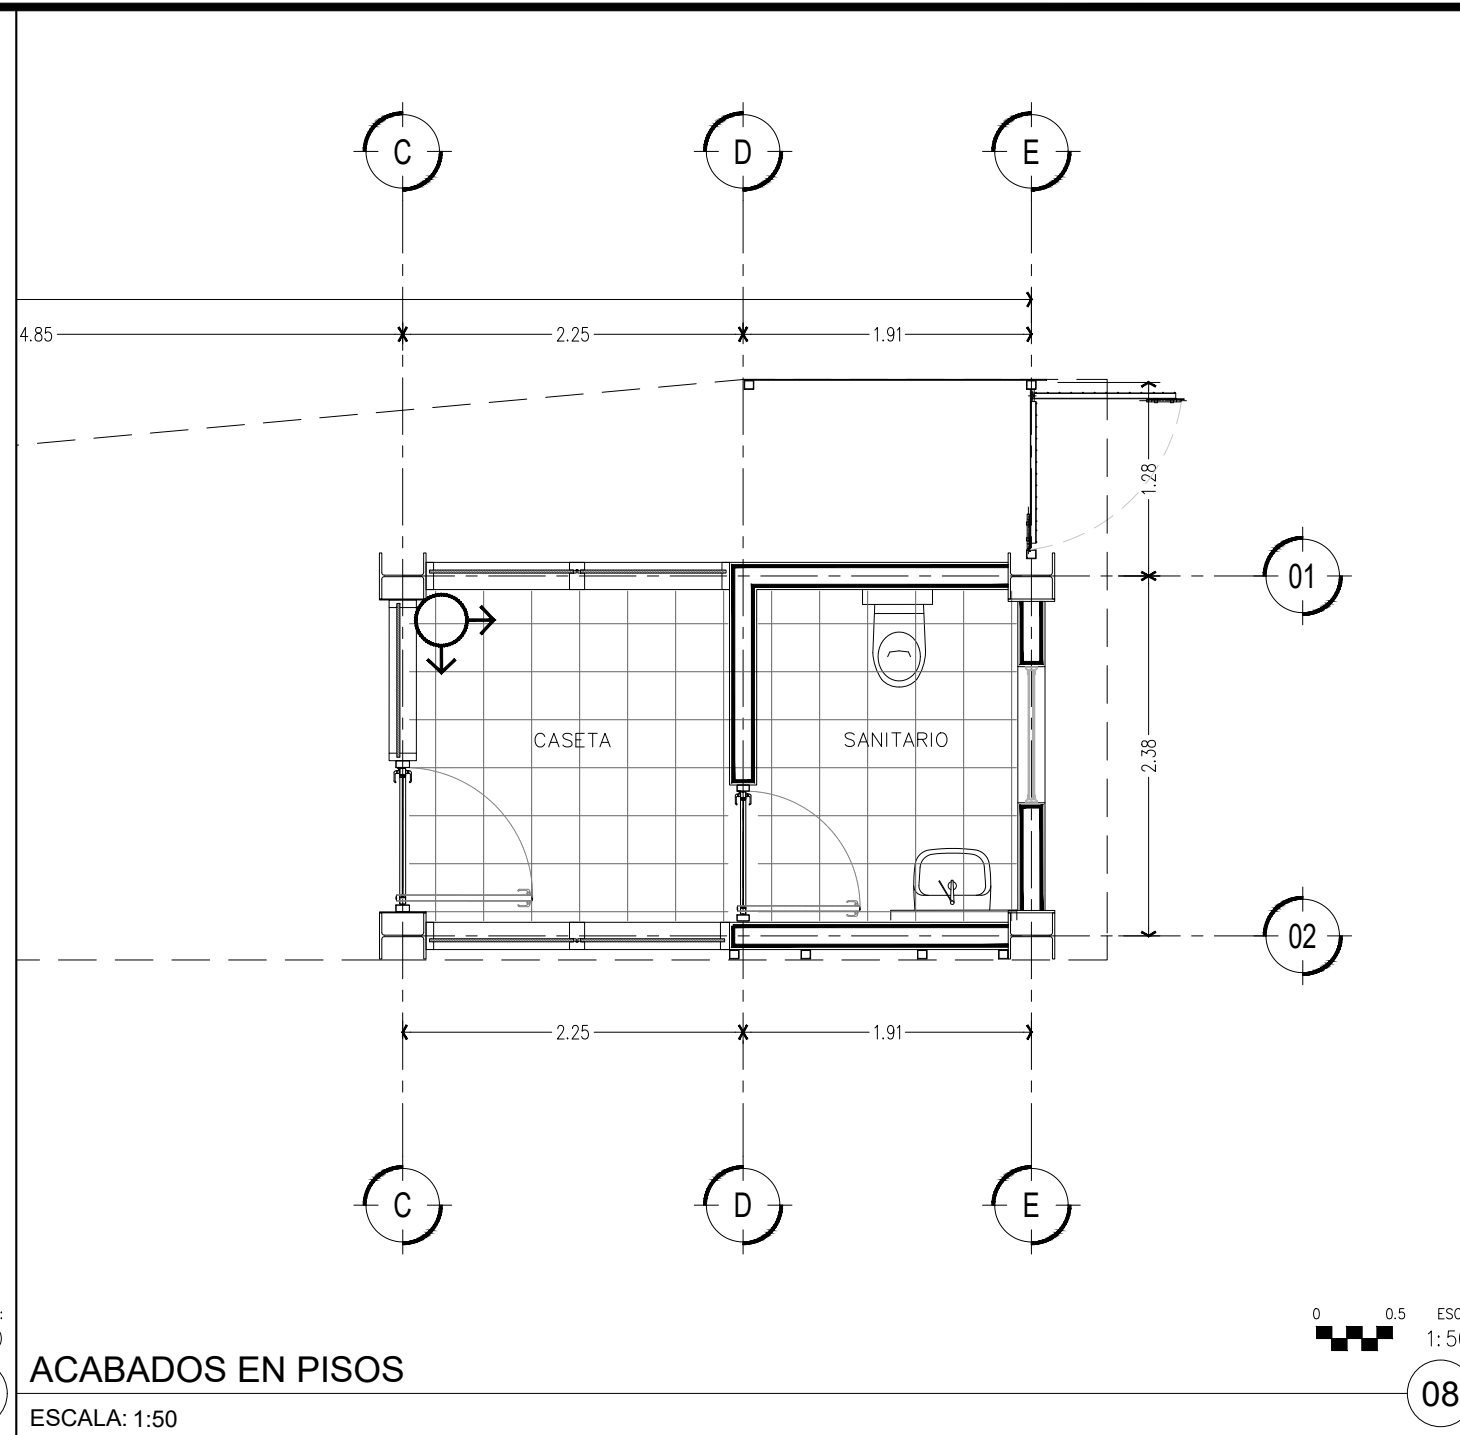


ACABADOS EN PISOS
ESCALA: 1:50

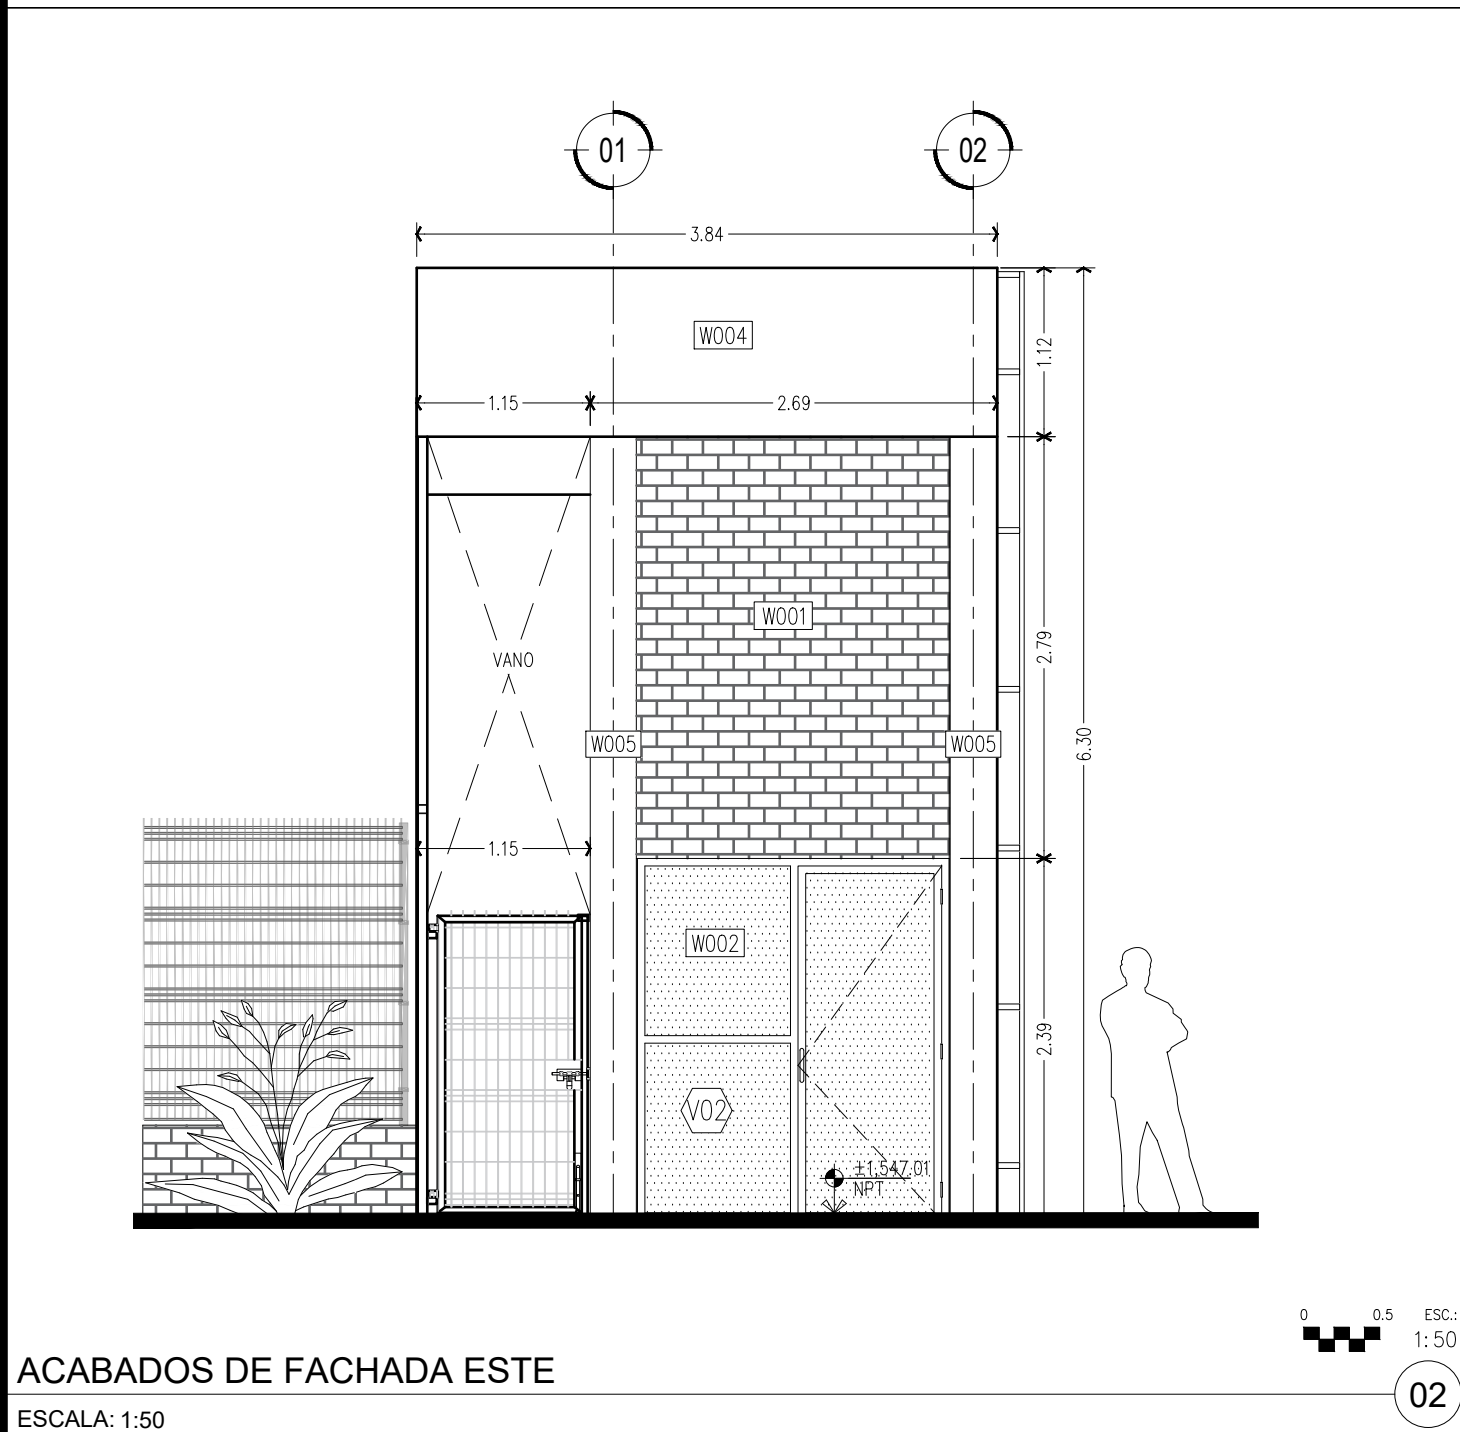


ACABADOS DE FACHADA ESTE
ESCALA: 1:50

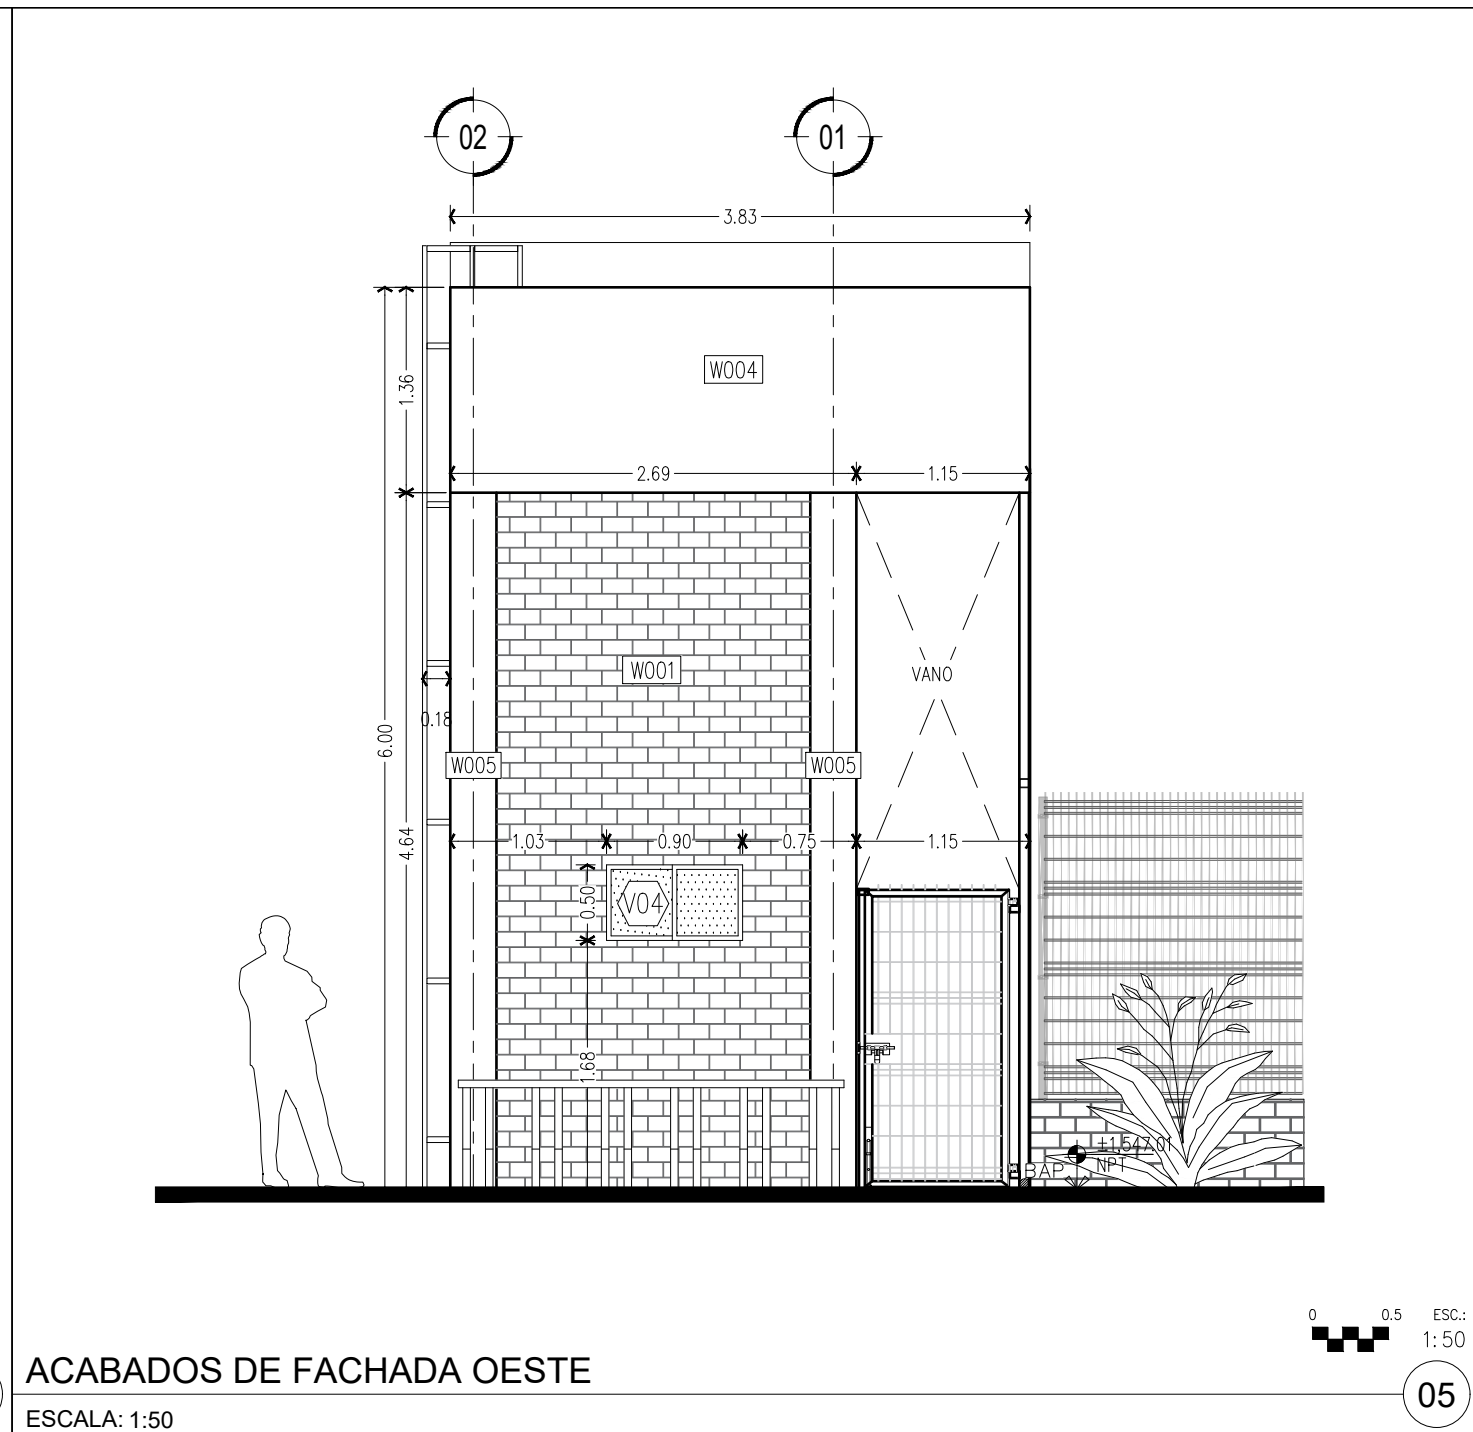


ACABADOS DE FACHADA OESTE
ESCALA: 1:50

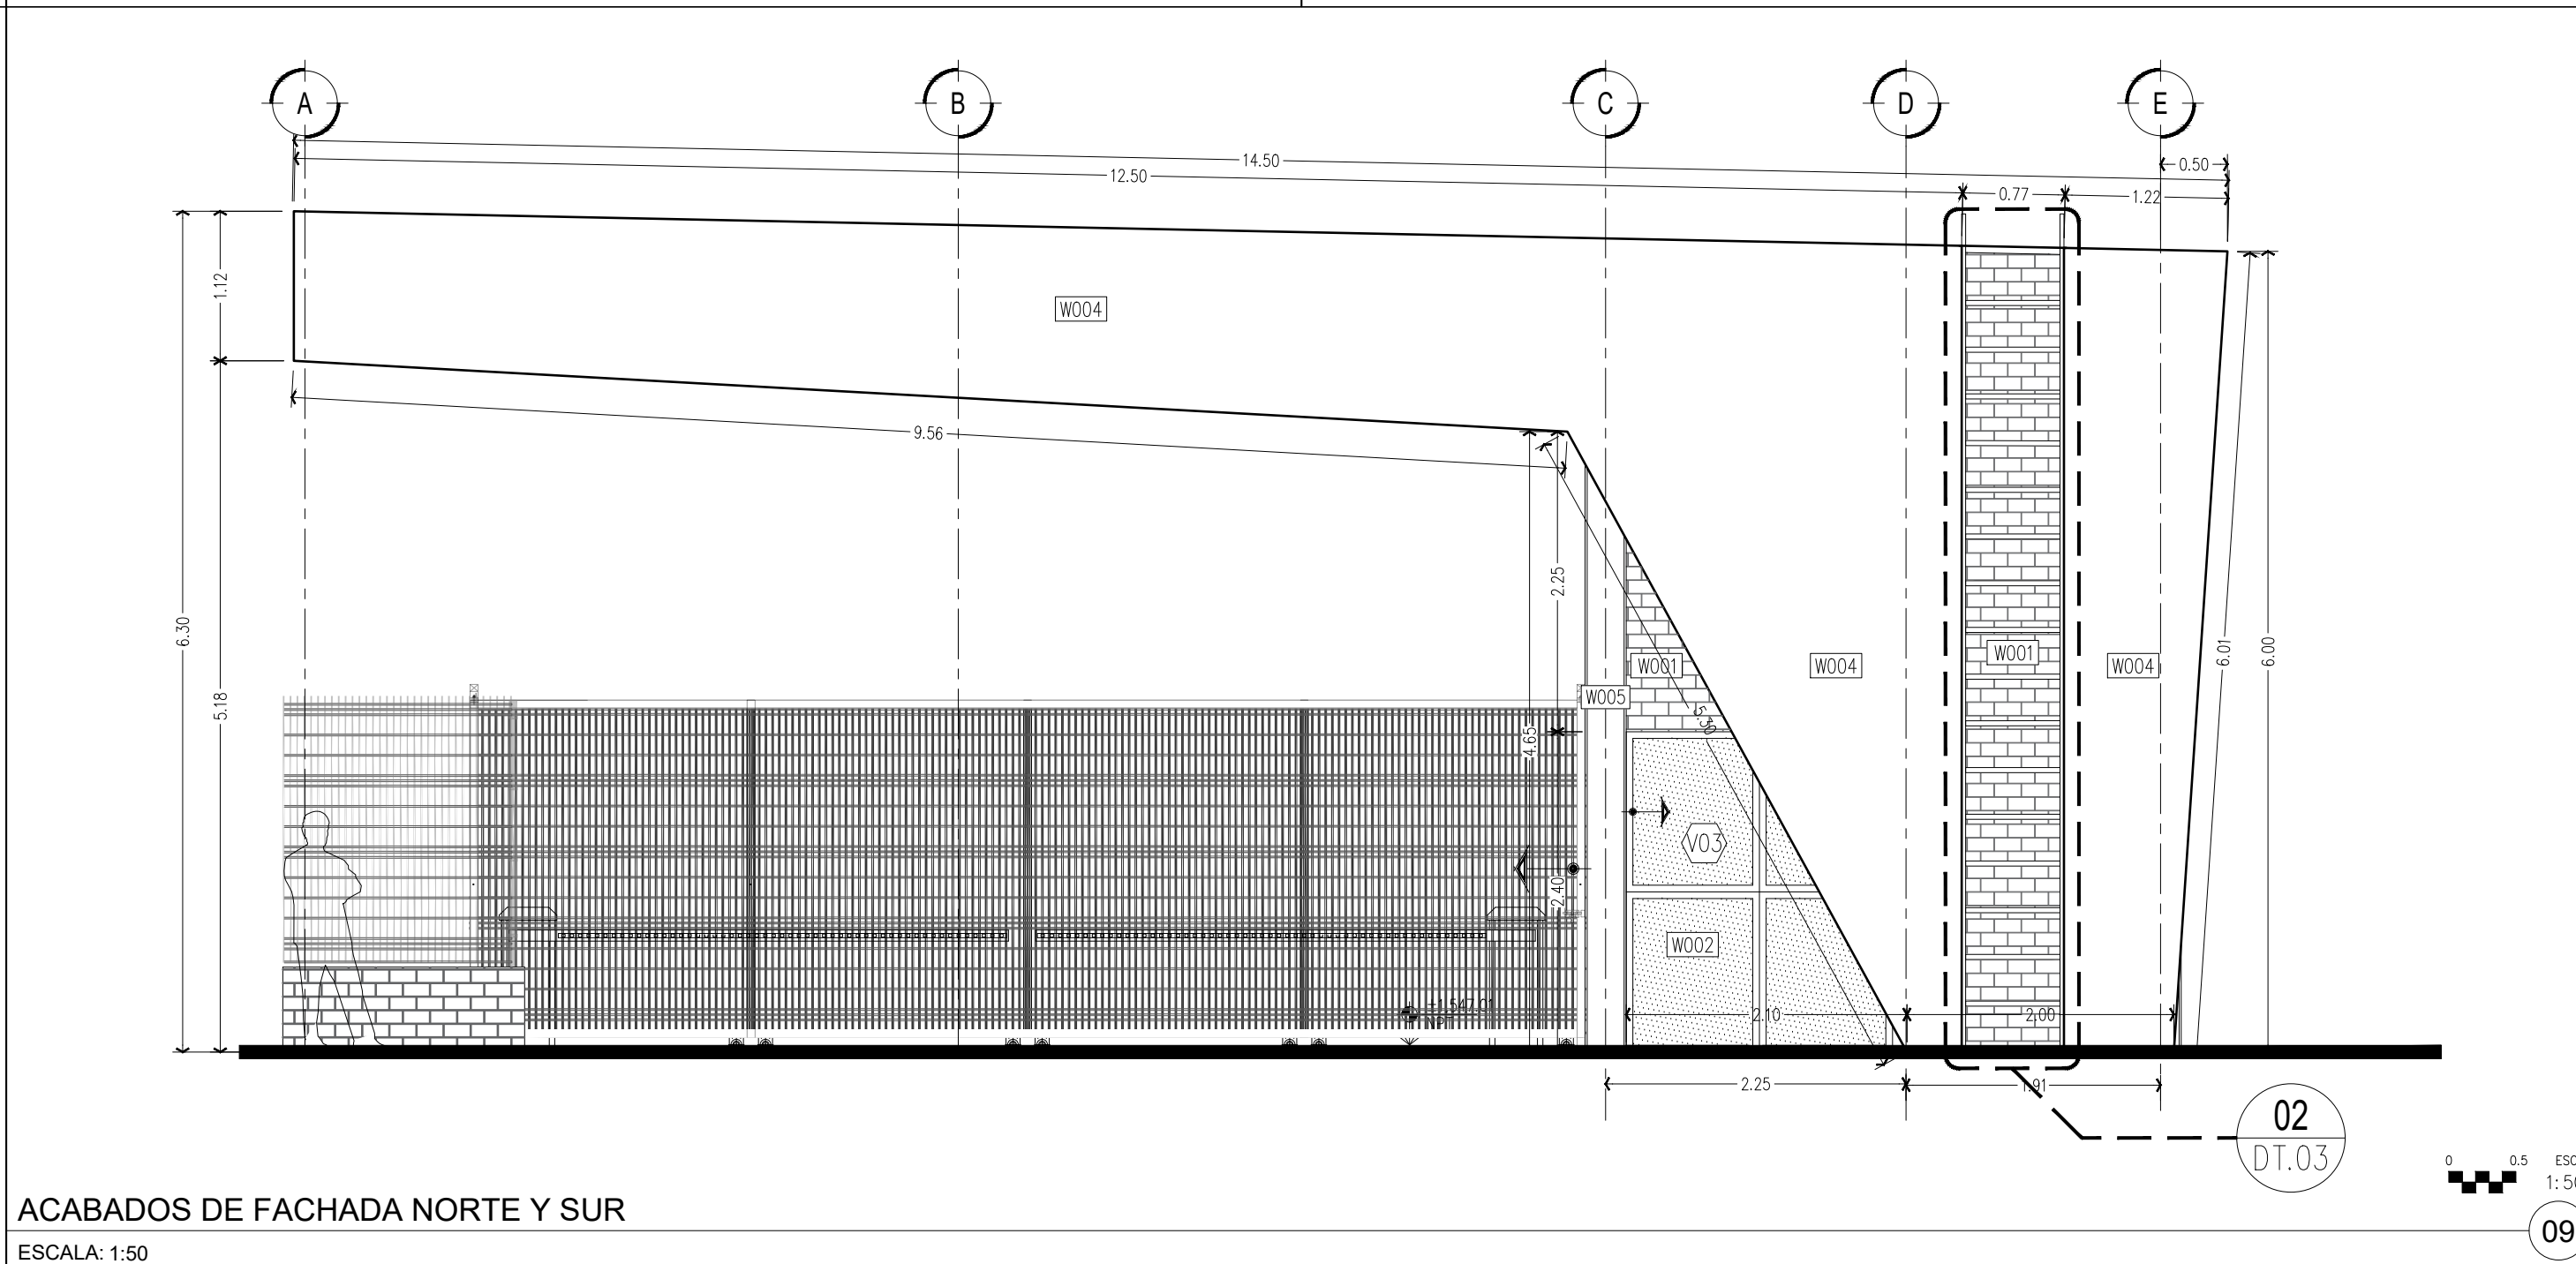

ACABADOS DE FACHADA NORTE Y SUR
ESCALA: 1:50

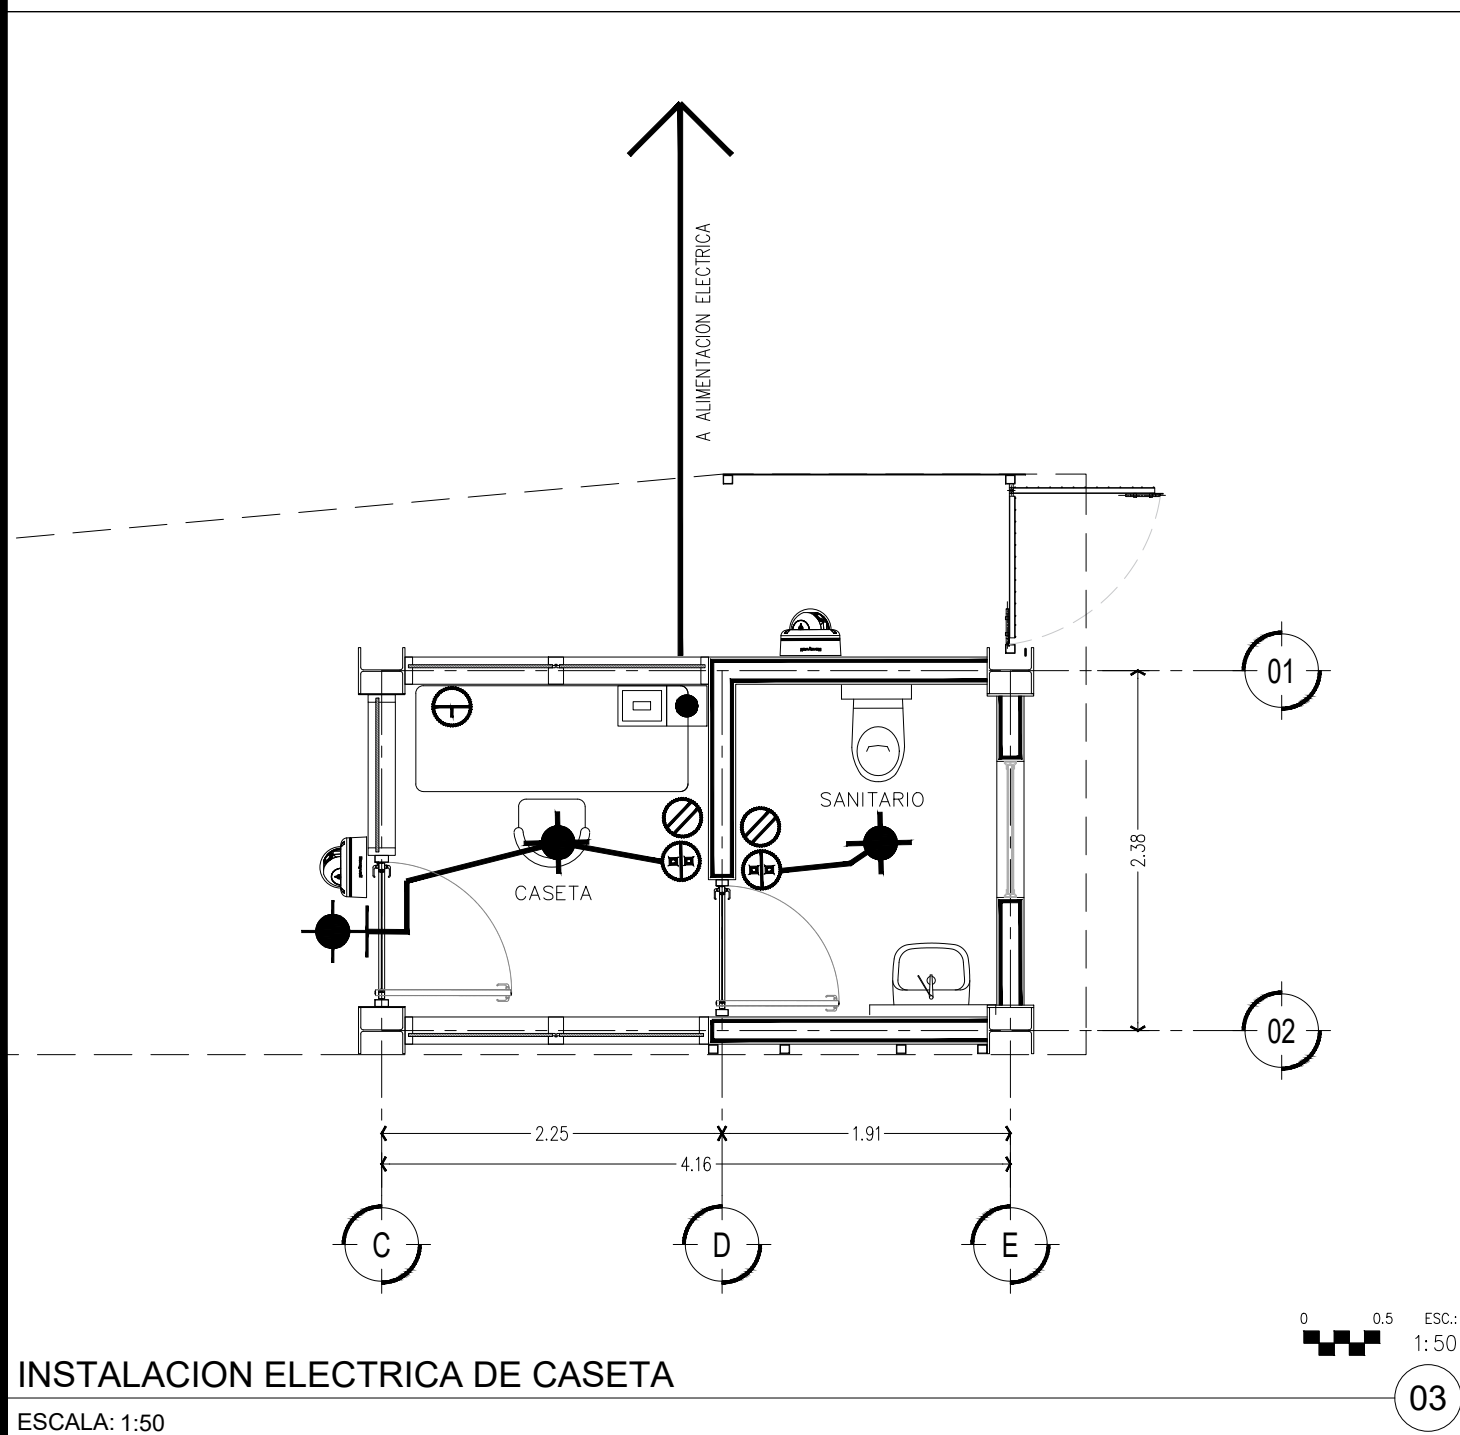

INSTALACION ELECTRICA DE CASETA
ESCALA: 1:50

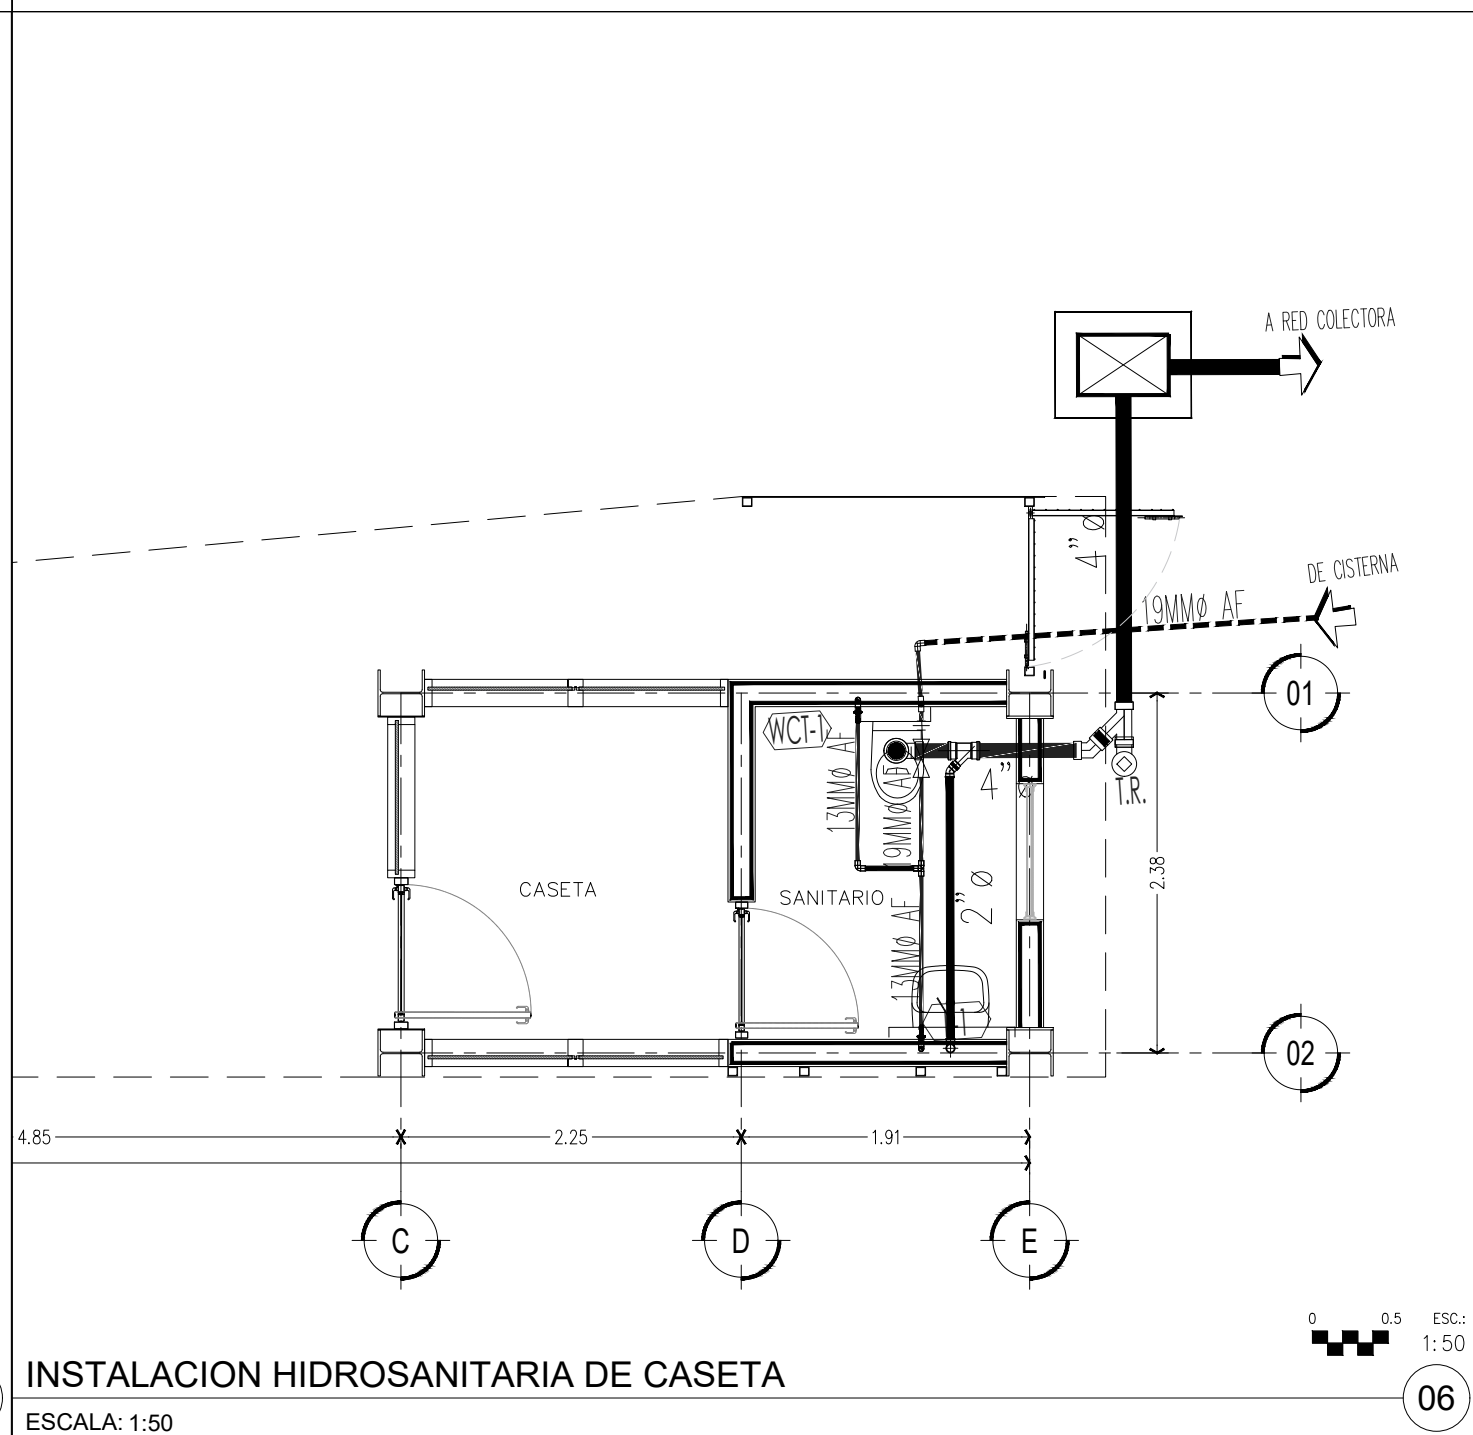

INSTALACION HIDROSANITARIA DE CASETA
ESCALA: 1:50

CEDULA DE ACABADOS	
MUROS	
CLAVE	DESCRIPCION
W001	MURO DE 18 CM. CON FACHADA DE PANEL PERMABASE DE 12.7 MM DE ESPESOR, DE CEMENTO ALIGERADO ENTRE DOS CAPAS DE MALLA DE FIBRA DE VIDRIO, CON RECURSOS BASE PROTEKTO PLUS Y SELLADOR, CON ACABADO DE FACHALETA TIPO LADRILLO MARCA LADRILLERA MECANIZADA ACABADO PLASTICO MODELO BROWNFIELD O SIMILAR.
W002	MURO CORTINA DE CRISTAL TEMPLADO FILTRASOL DE 6MM, DIMENSIONES DE PISO A 2.4M DE ALTURA, INSTALADO CON SISTEMA STICK CON MONTANTES VERTICALES A CADA 0.6M Y TRAVESANOS HORIZONTALES A 1.15M
W003	MURO DE 18 CM. CON CARA DE PANEL DE YESO LIGHT REY DE 12.7 MM. CON COMPUESTO READY MIX COLOR BLANCO.
W004	PLACA ANCHA CON ORILLA RECORTADA DE 1/4" DE ESPESOR. ACABADO EN PINTURA ESMALTE COLOR NEGRO
W005	ACERO CON ACABADO DE ESMALTE ANTICORROSIVO BASE AGUA LIBRE DE PLOMO ACQUA 100 TOTAL SKU: 19A0479502 COLOR NEGRO ACABADO BRILLANTE MARCA COMEX O SIMILAR
PLAFONES	
CLAVE	DESCRIPCION
C001	PLAFON A BASE DE PANEL DE YESO DE 13 MM DE ESPESOR SOPORTADO POR BASTIDOR DE CANALETAS DE CARGA CAL 22 Y CANAL LISTON CAL 26 (TABLADORAL) CON PINTURA VINILICA COLOR BLANCO MARCA SHERWIN WILLIAMS. PREVIA MANO DE SELLADOR.
C002	PLAFON METALICO MARCA ADMSTRONG MODELO METALWORKS LINEAS-SYNCHRO PARA EXTERIOR O SIMILAR, COLORES Y ACABADO EFECTO GINGER O SIMILAR A MADERA, TABLONES DE 6 X 96 X 1". SOPORTADO POR BASTIDOR DE CANALETAS DE CARGA CAL 22 Y CANAL LISTON CAL 26.
PISOS	
CLAVE	DESCRIPCION
F001	CERAMICA MARCA INTERCERAMIC MODELO BOULDER COLOR WHITE FORMATO 33 X 33CMS Y BOQUILLA CON ARENA
ZOCLOS	
CLAVE	DESCRIPCION
Z001	ZOCLO DE CERAMICA MARCA INTERCERAMIC MODELO BOULDER WHITE 3 1/2"

CEDULA DE ACABADOS
ESCALA: SIN ESCALA

SIMBOLOGIA	
	CERAMICA MARCA INTERCERAMIC MODELO BOULDER COLOR WHITE FORMATO 33 X33 CMS Y BOQUILLA CON ARENA
	PLAFON A BASE DE PANEL DE YESO DE 13 MM DE ESPESOR SOPORTADO POR BASTIDOR DE CANALETAS DE CARGA CAL 22 Y CANAL LISTON CAL 26 (TABLADORAL) CON PINTURA VINILICA COLOR BLANCO MARCA SHERWIN WILLIAMS. PREVIA MANO DE SELLADOR
	PLAFON METALICO PARA EXTERIOR MARCA ADMSTRONG MODELO METALWORKS LINEAS-SYNCHRO O SIMILAR, COLORES Y ACABADO EFECTO GINGER O SIMILAR A MADERA, TABLONES DE 6 X 96 X 1", SOPORTADO POR BASTIDOR DE CANALETAS DE CARGA CAL 22 Y CANAL LISTON CAL 26.
	INICIO DE COLOCACION DE PLAFON
	ARRANQUE DE CERAMICA
	LUZ DE CENTRO
	APAGADOR SENCILLO O MULTIPLE
	CONTACTO DOBLE
	ARBOTANTE
	ACOMETIDA ELECTRICA Y TELEFONICA
	MEDIDOR
	INTERRUPTOR DE NAVAJAS
	SALIDA PARA AUTOMATIZACION DE PLUMA DE ESTACIONAMIENTO
	CAMARA DE SEGURIDAD
	SALIDA DE INTERNET
	SALIDA DE TELEFONO
	TUBERIA DE AGUA
	TUBERIA DE DRENAJE
	ACABADOS EN PISOS Y TECHOS
	ACABADOS EN MUROS

SIMBOLOGIA
ESCALA: SIN ESCALA

LOCALIZACION:

CHIHUAHUA
ESTADO
Juntos. Si podemos.

SECRETARIA
DE INNOVACION
Y DESARROLLO ECONOMICO

PROMOTORA
PARA EL DESARROLLO
ECONOMICODE CHIHUAHUA

CADUMA
Grupo Caduma Consultores, S. de R.L. de C.V.
Tel: (614) 426 20 95

SIMBOLOGIA

100' NUMERO DE ESPACIO
W001 TIPO DE VENTANA
F001 TIPO DE PUERTA
N01 NOTA
M01 TIPO DE MURO
BOX ACABADO EN ELEVACION
N.P.T. NIVEL INDICADO EN PLANTA

ACABADO EN ZOCLO Y MURO
CAMBIO DE ACABADO EN MURO
SIMBOLO DE ACABADOS
REFERENCIA A PLANO
ELEVACION
CORTE POR SECCION

N.B. NIVEL DE BANQUETA
N.C.U. NIVEL DE CUMBRERA
N.S.L. NIVEL SUPERIOR DE LOSA
N.C. NIVEL DE CALLE
N.M.B. NIVEL DE MURO DE BLOCK
N.P. NIVEL DE PRETIL
N.P.L. NIVEL DE PLAFON
CAMBIO DE NIVEL
NIVEL EN ELEVACION

SUPERFICIES:

SUP. TOTAL DE POLIGONO:
2,645.98 m2
SUP. TOTAL DE CONSTRUCCION:
1,985.90 m2

COMEDOR	43.15 m2
BAÑOS	85.03 m2
SERVICIOS	45.85 m2
AREA DE LACTANCIA	09.23 m2
AREA DE MANUFACTURA (P. BAJA)	592.00 m2
AREA DE MANUFACTURA (P. ALTA)	565.00 m2
BODEGA	28.00 m2
CUARTOS DE MAQUINAS	09.72 m2
AULAS	152.88 m2
AREA ADMINISTRATIVA	86.74 m2
CIRCULACIONES	301.00 m2

CAJONES DE ESTACIONAMIENTO:
45 CAJONES

PROJECT:
PROYECTO:

CENALTEC NORTE
CHIHUAHUA


CIUDANA
CHIHUAHUA

ARQUITECTÓNICO CASETA

DATE: JUL 2023
CHECKED BY: REVISÓ: PRODECH
DRAWN: DIBUJO: ARQ. DE LA O


ESCALA / SCALE:
INDICADA

CA.02
Chihuahua, Chih., Méx.

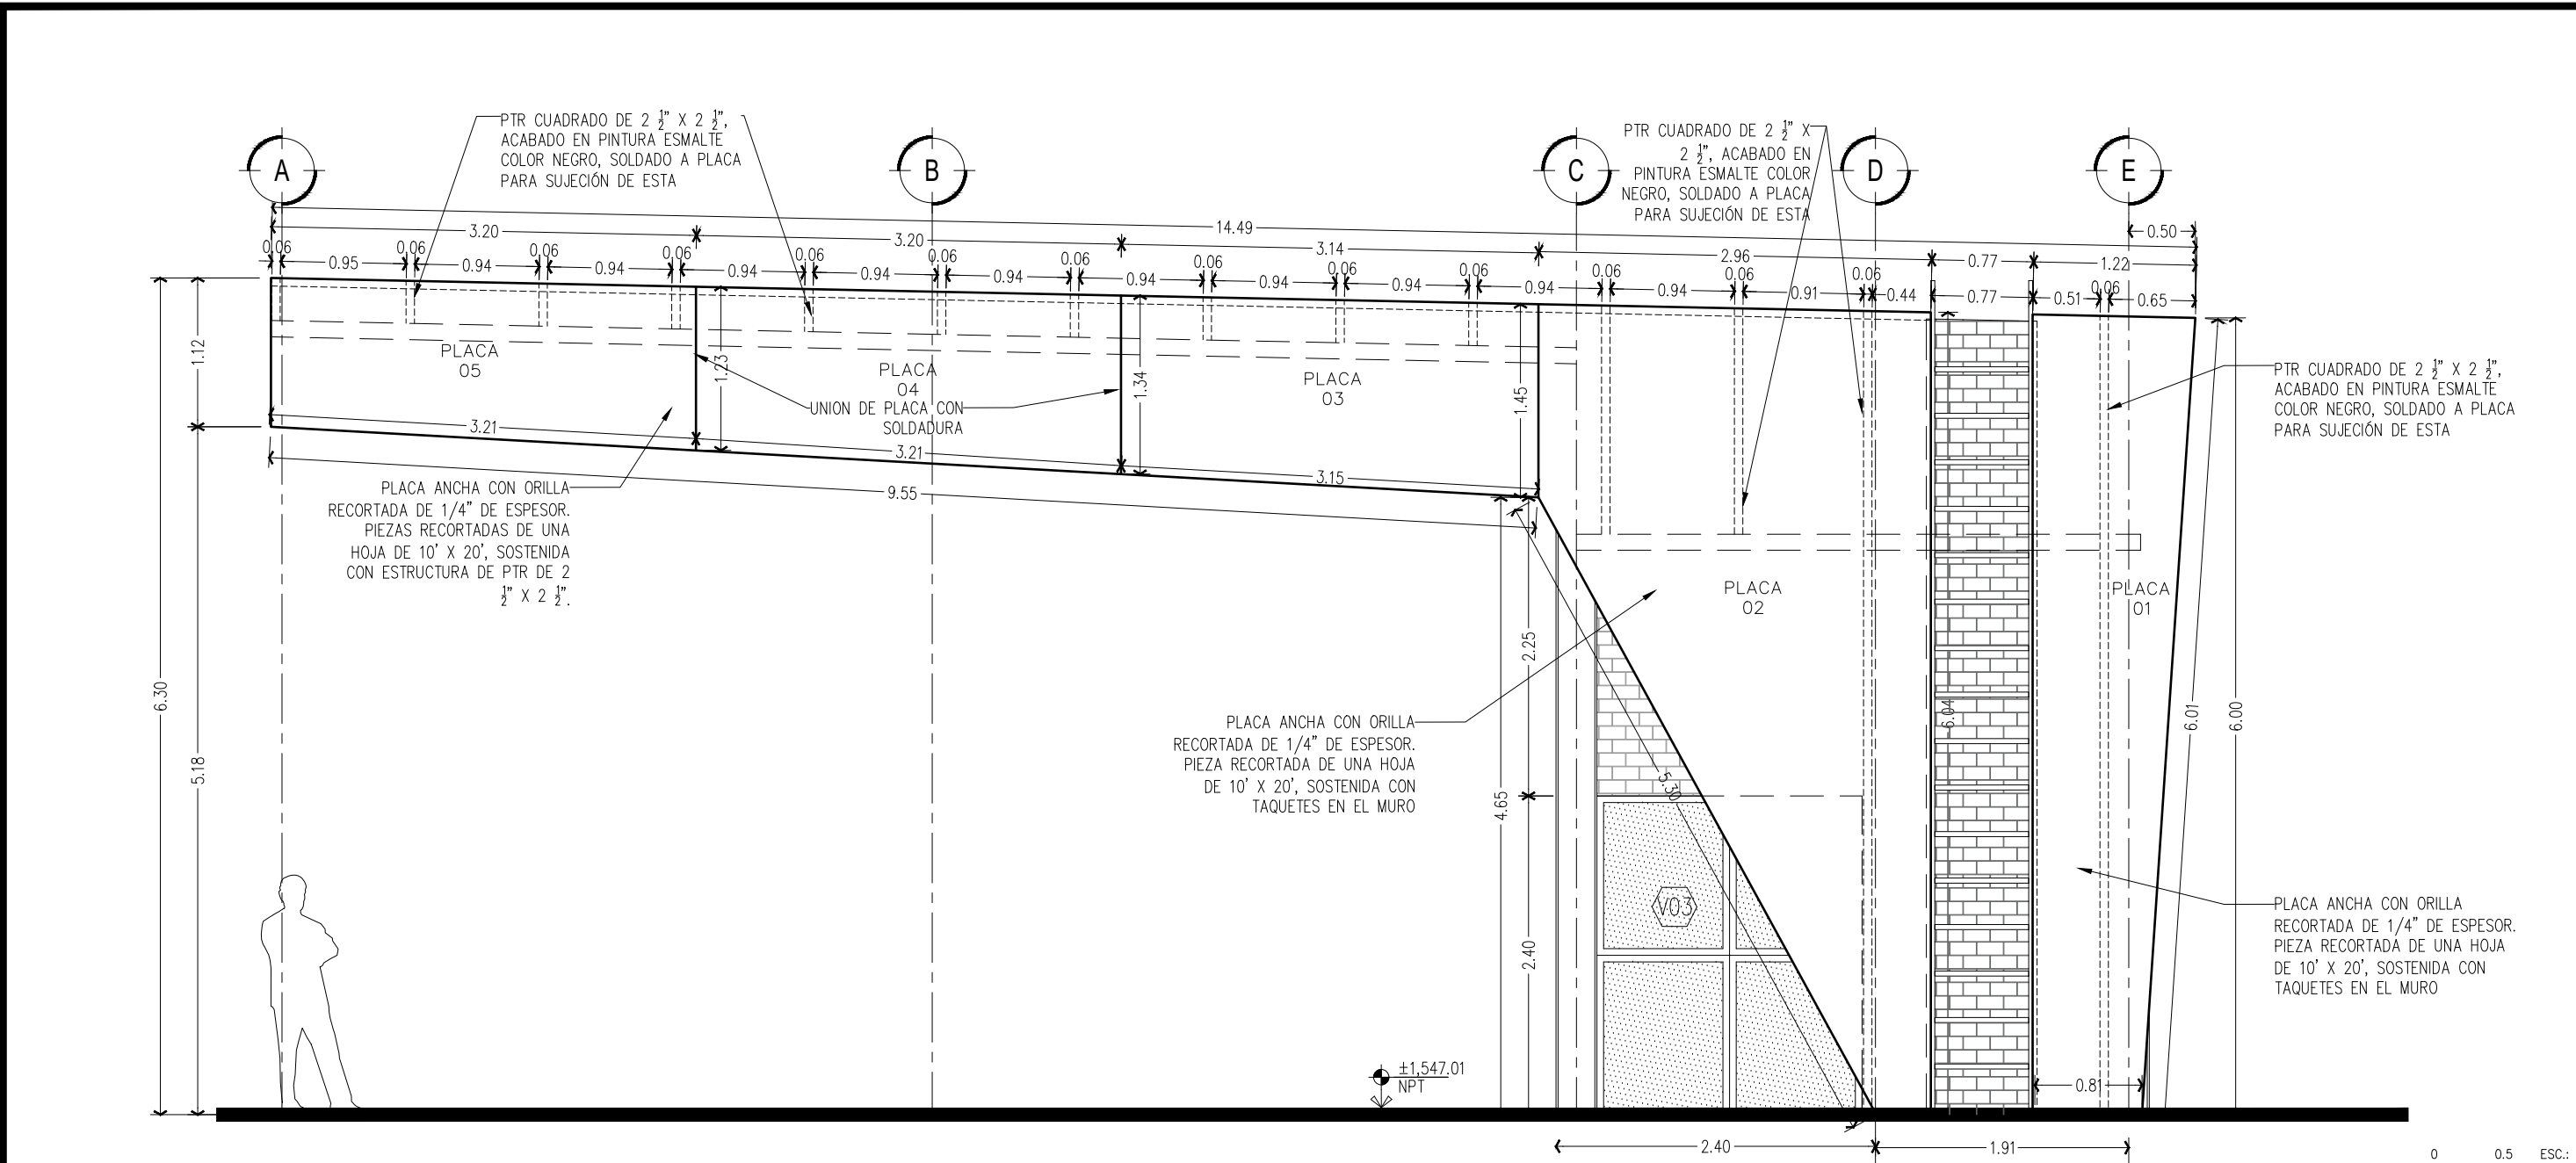


DETALLE DE INSTALACION PLACA DE ACERO EN FACHADA SUR

ESCALA: 1:50

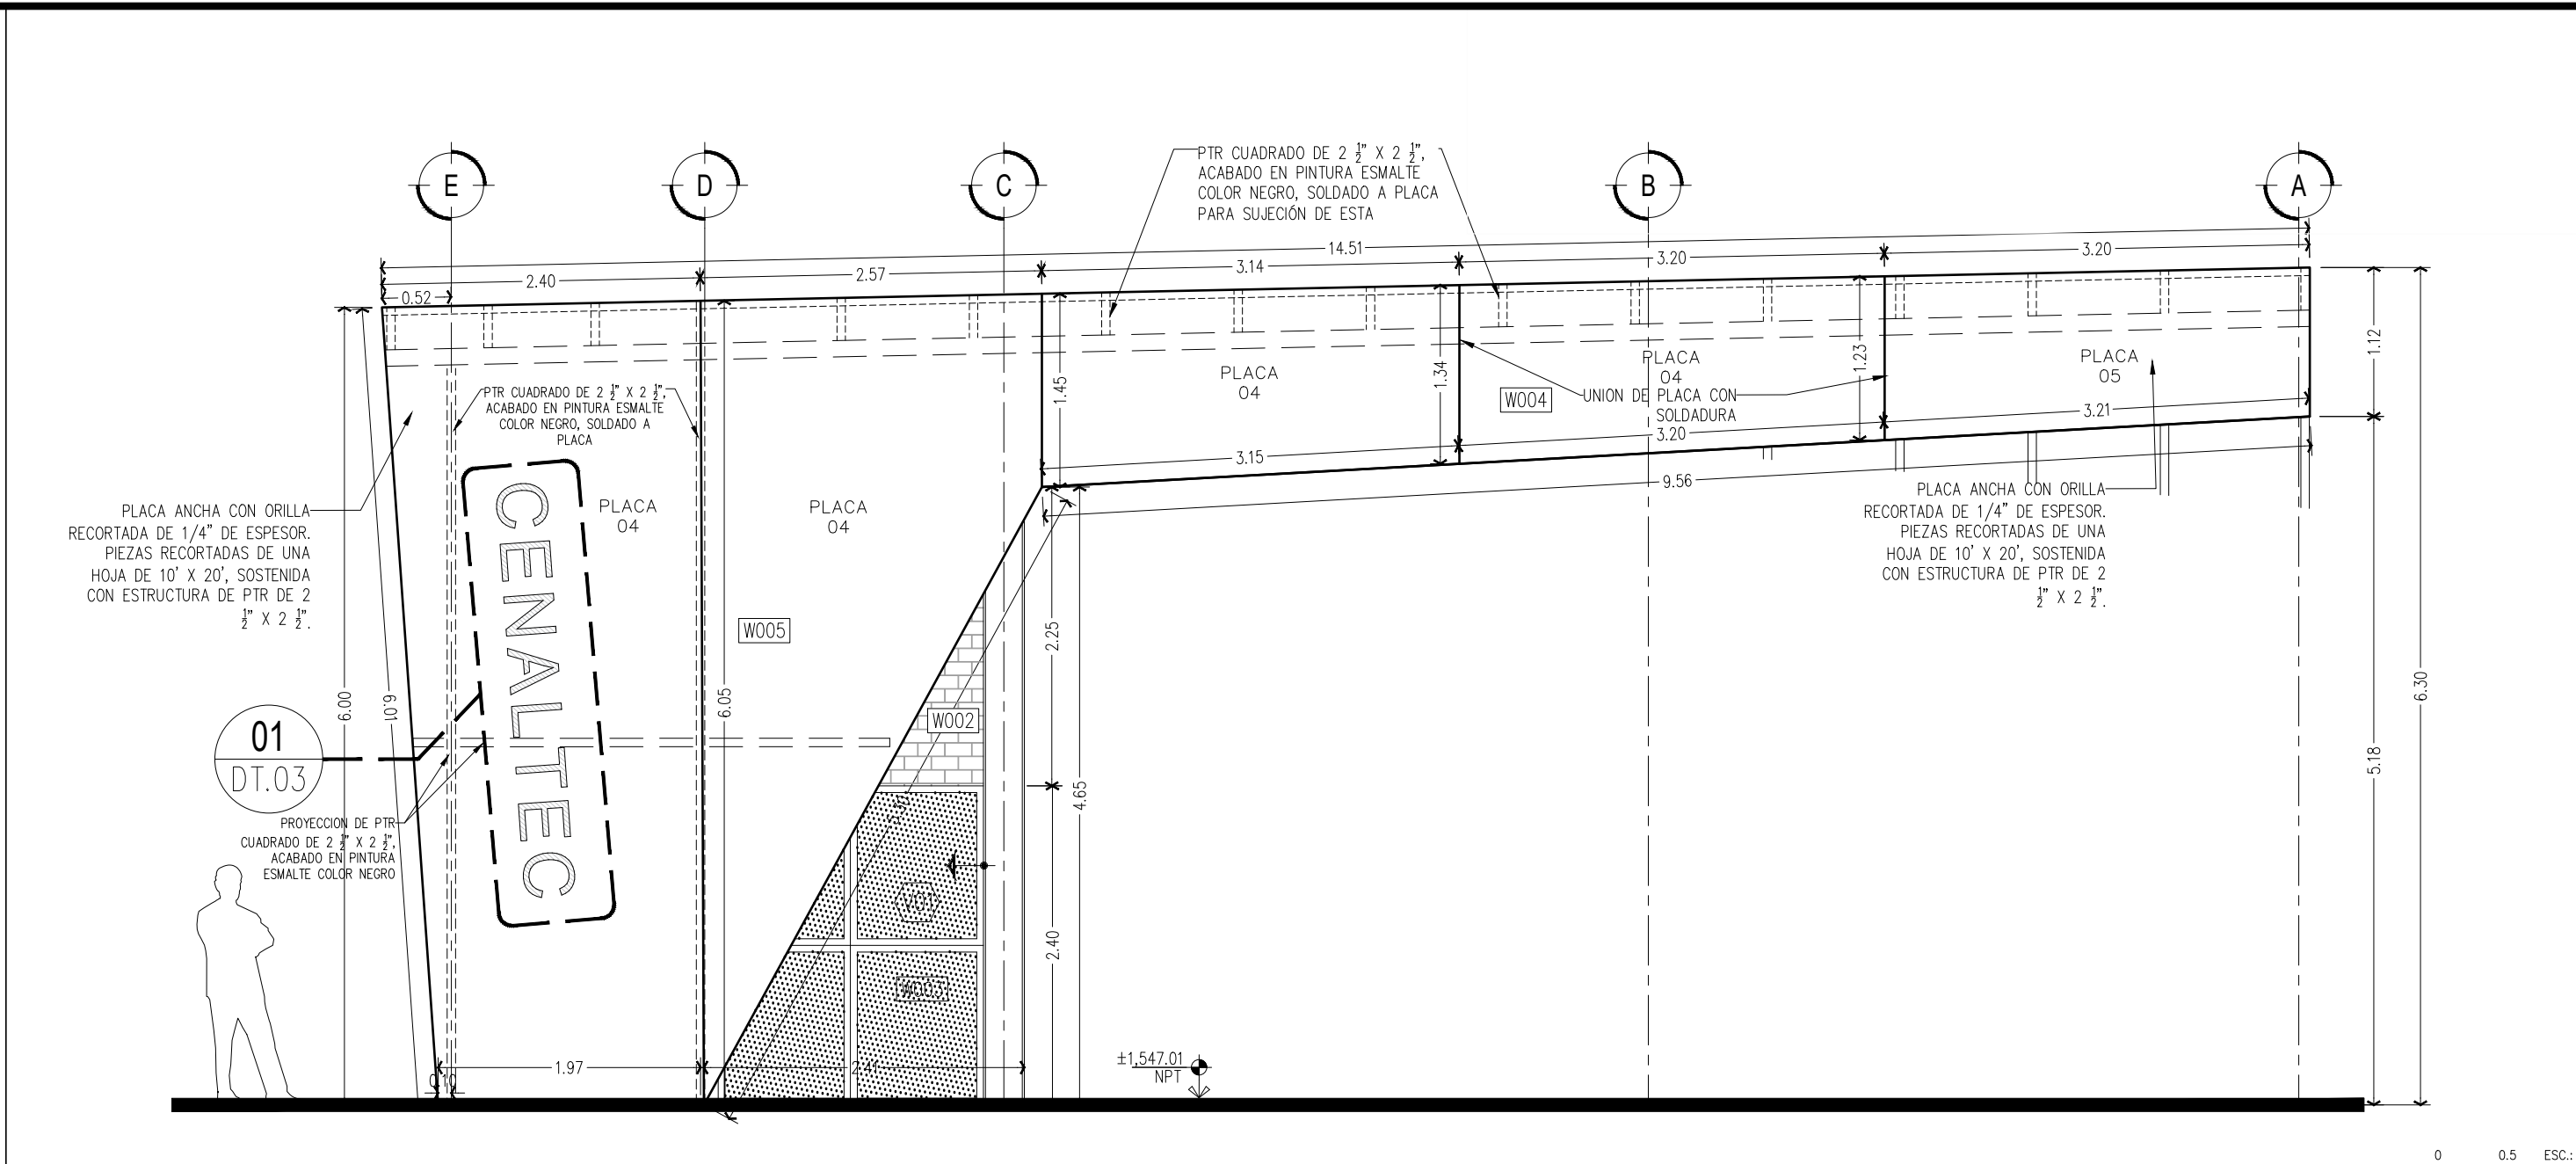


DETALLE DE INSTALACION PLACA DE ACERO EN FACHADA NORTE

ESCALA: 1:50

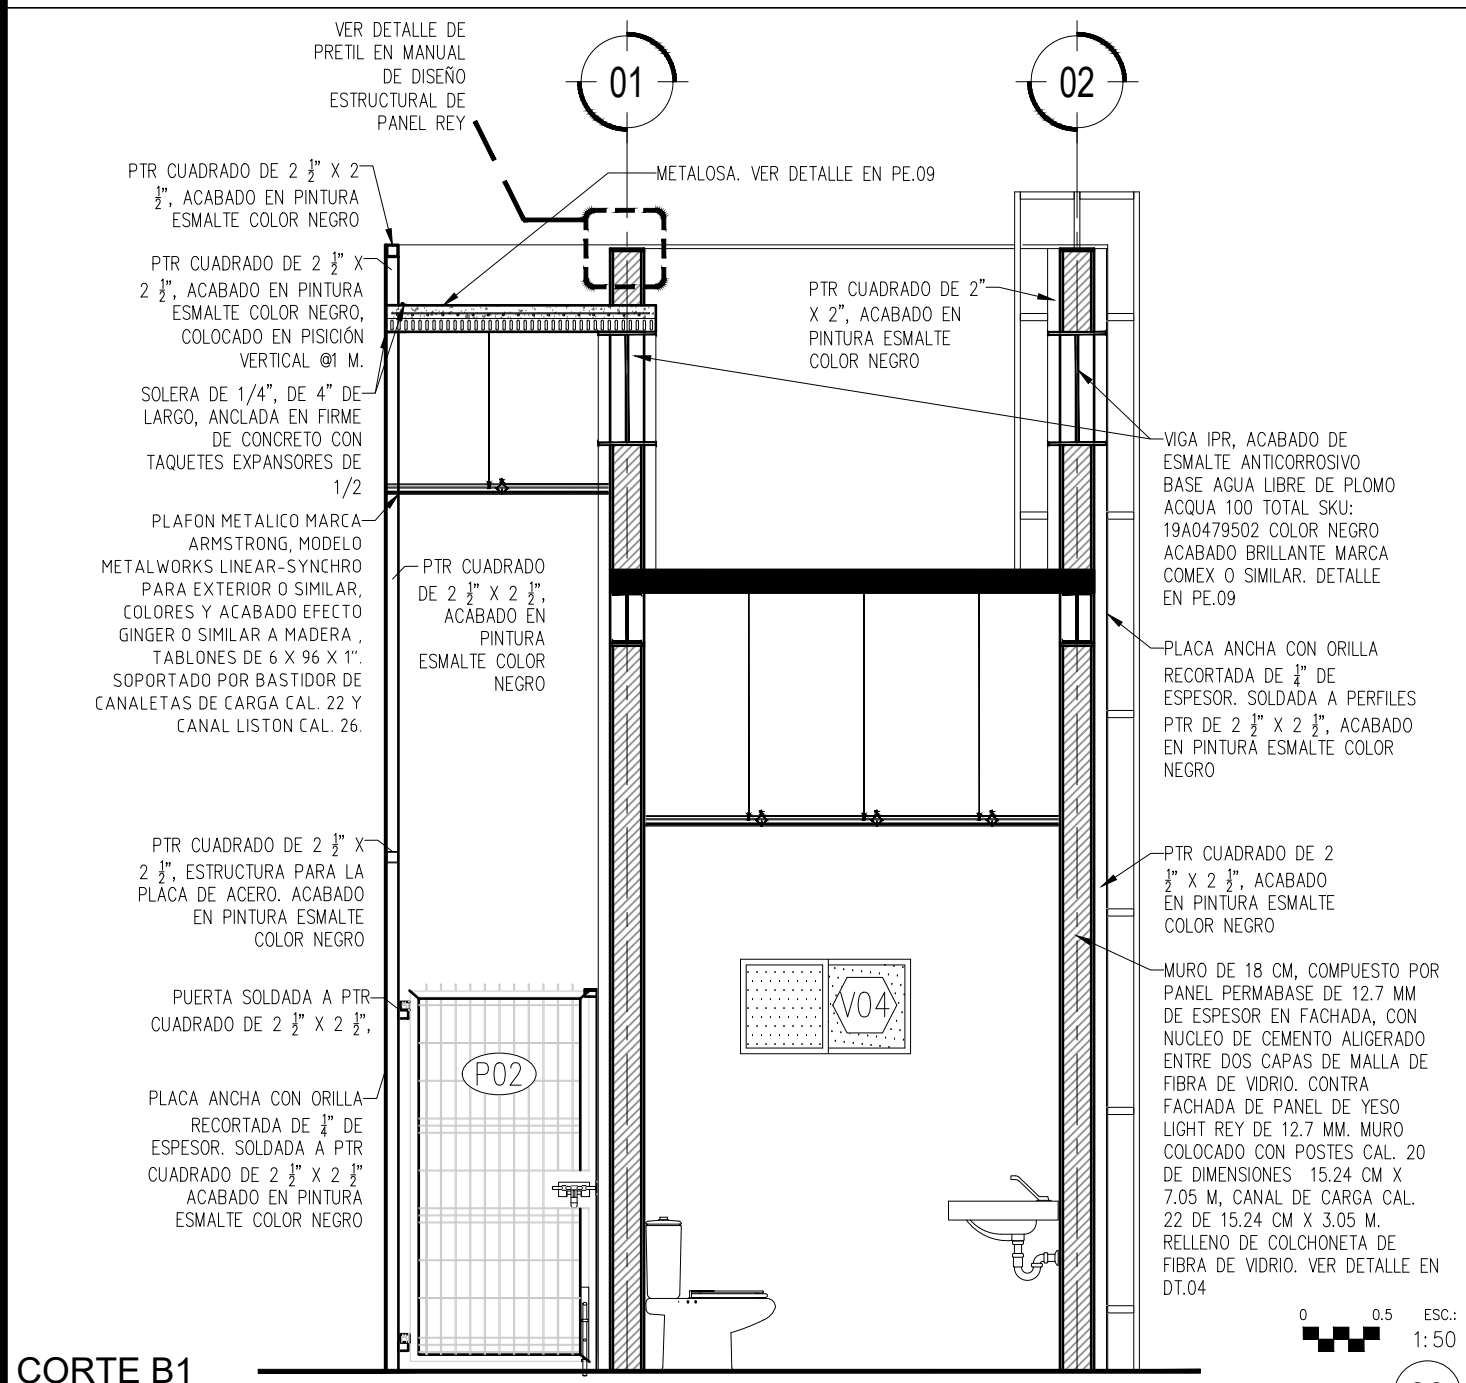


CORTE B1

ESCALA: 1:50

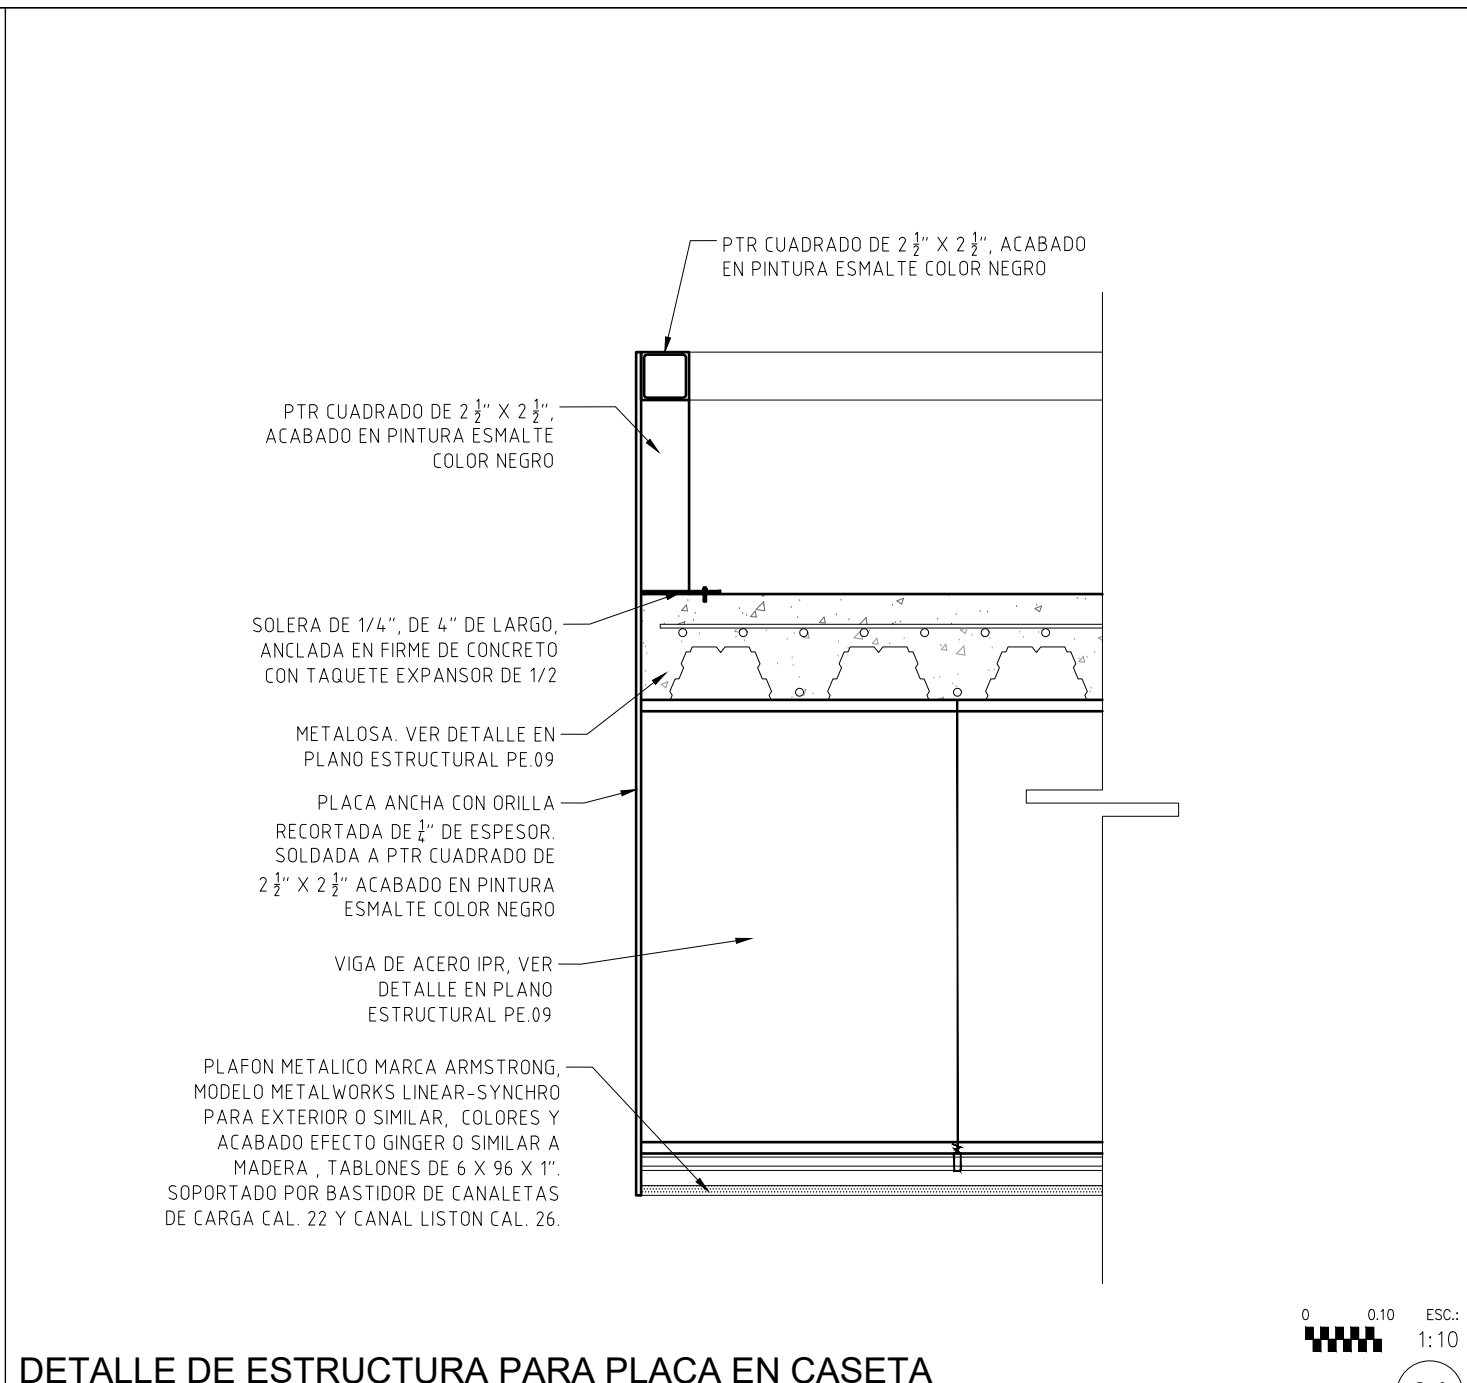

DETALLE DE ESTRUCTURA PARA PLACA EN CASETA

ESCALA: 1:10

 


ESPACIO SIN OCUPAR

ESCALA: SIN ESCALA

ESPACIO SIN OCUPAR

ESCALA: SIN ESCALA

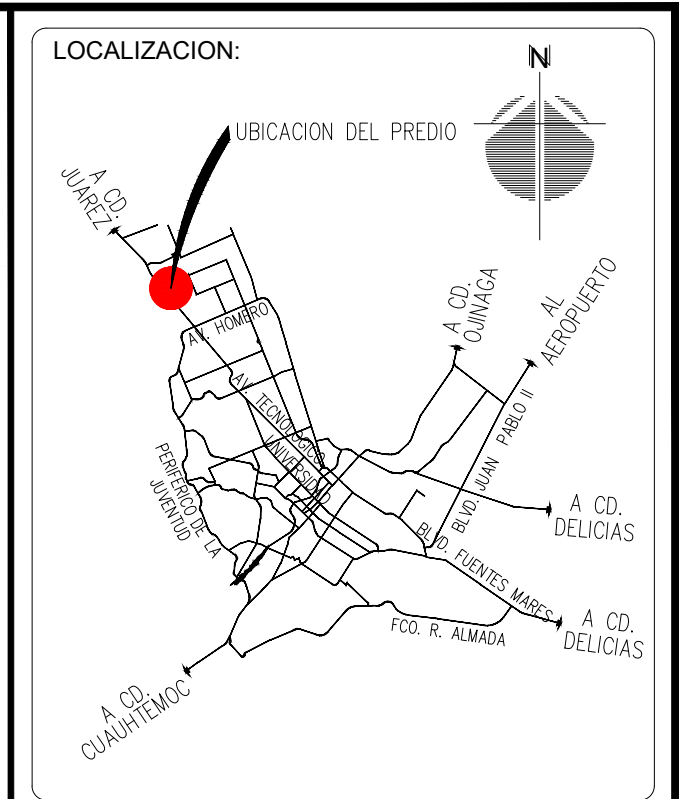

SIMBOLOGÍA	
100' NÚMERO DE ESPACIO	ACABADO EN ZOLO Y MURO
TIPO DE VENTANA	CAMBIO DE ACABADO EN MURO
TIPO DE PUERTA	SÍMBOLO DE ACABADOS
NOTA	REFERENCIA A PLANO
TIPO DE MURO	ELEVACION
ACABADO EN ELEVACION	CORTE POR SECCION
N.P.T. NIVEL DE PISO TERMINADO	
N.B. NIVEL DE BANQUETA	
N.C.U. NIVEL DE CUMBREIRA	
N.S.L. NIVEL SUPERIOR DE LOSA	
N.C. NIVEL DE CALLE	
N.M.B. NIVEL DE MURO DE BLOCK	
N.P. NIVEL DE PRETIL	
N.P.L. NIVEL DE PLAFON	
CAMBIO DE NIVEL	
NIVEL EN ELEVACION	

SUPERFICIES:	
SUP. TOTAL DE POLIGONO:	2,645.98 m2
SUP. TOTAL DE CONSTRUCCIÓN:	1,985.90 m2
COMEDOR	43.15 m2
BAÑOS	85.03 m2
SERVICIOS	45.85 m2
ÁREA DE LACTANCIA	09.23 m2
ÁREA DE MANUFACTURA (P. BAJA)	592.00 m2
ÁREA DE MANUFACTURA (P. ALTA)	565.00 m2
BODEGA	28.00 m2
CUARTOS DE MAQUINAS	09.72 m2
AULAS	152.88 m2
ÁREA ADMINISTRATIVA	86.74 m2
CIRCULACIONES	301.00 m2
CAJONES DE ESTACIONAMIENTO: 45 CAJONES	

DATE:	
No.	FECHA:
1	21/08/23
2	
3	
4	
5	
6	

PROJECT:	
PROYECTO:	
CENALTEC NORTE CHIHUAHUA	
ZIUDANA CHIHUAHUA	
ARQUITECTÓNICO CASETA	
DATE:	CHECKED BY:
JUL 2023	REVISÓ: PRODECH
ESCALA / SCALE:	INDICADA
Chihuahua, Chih., Méx.	