


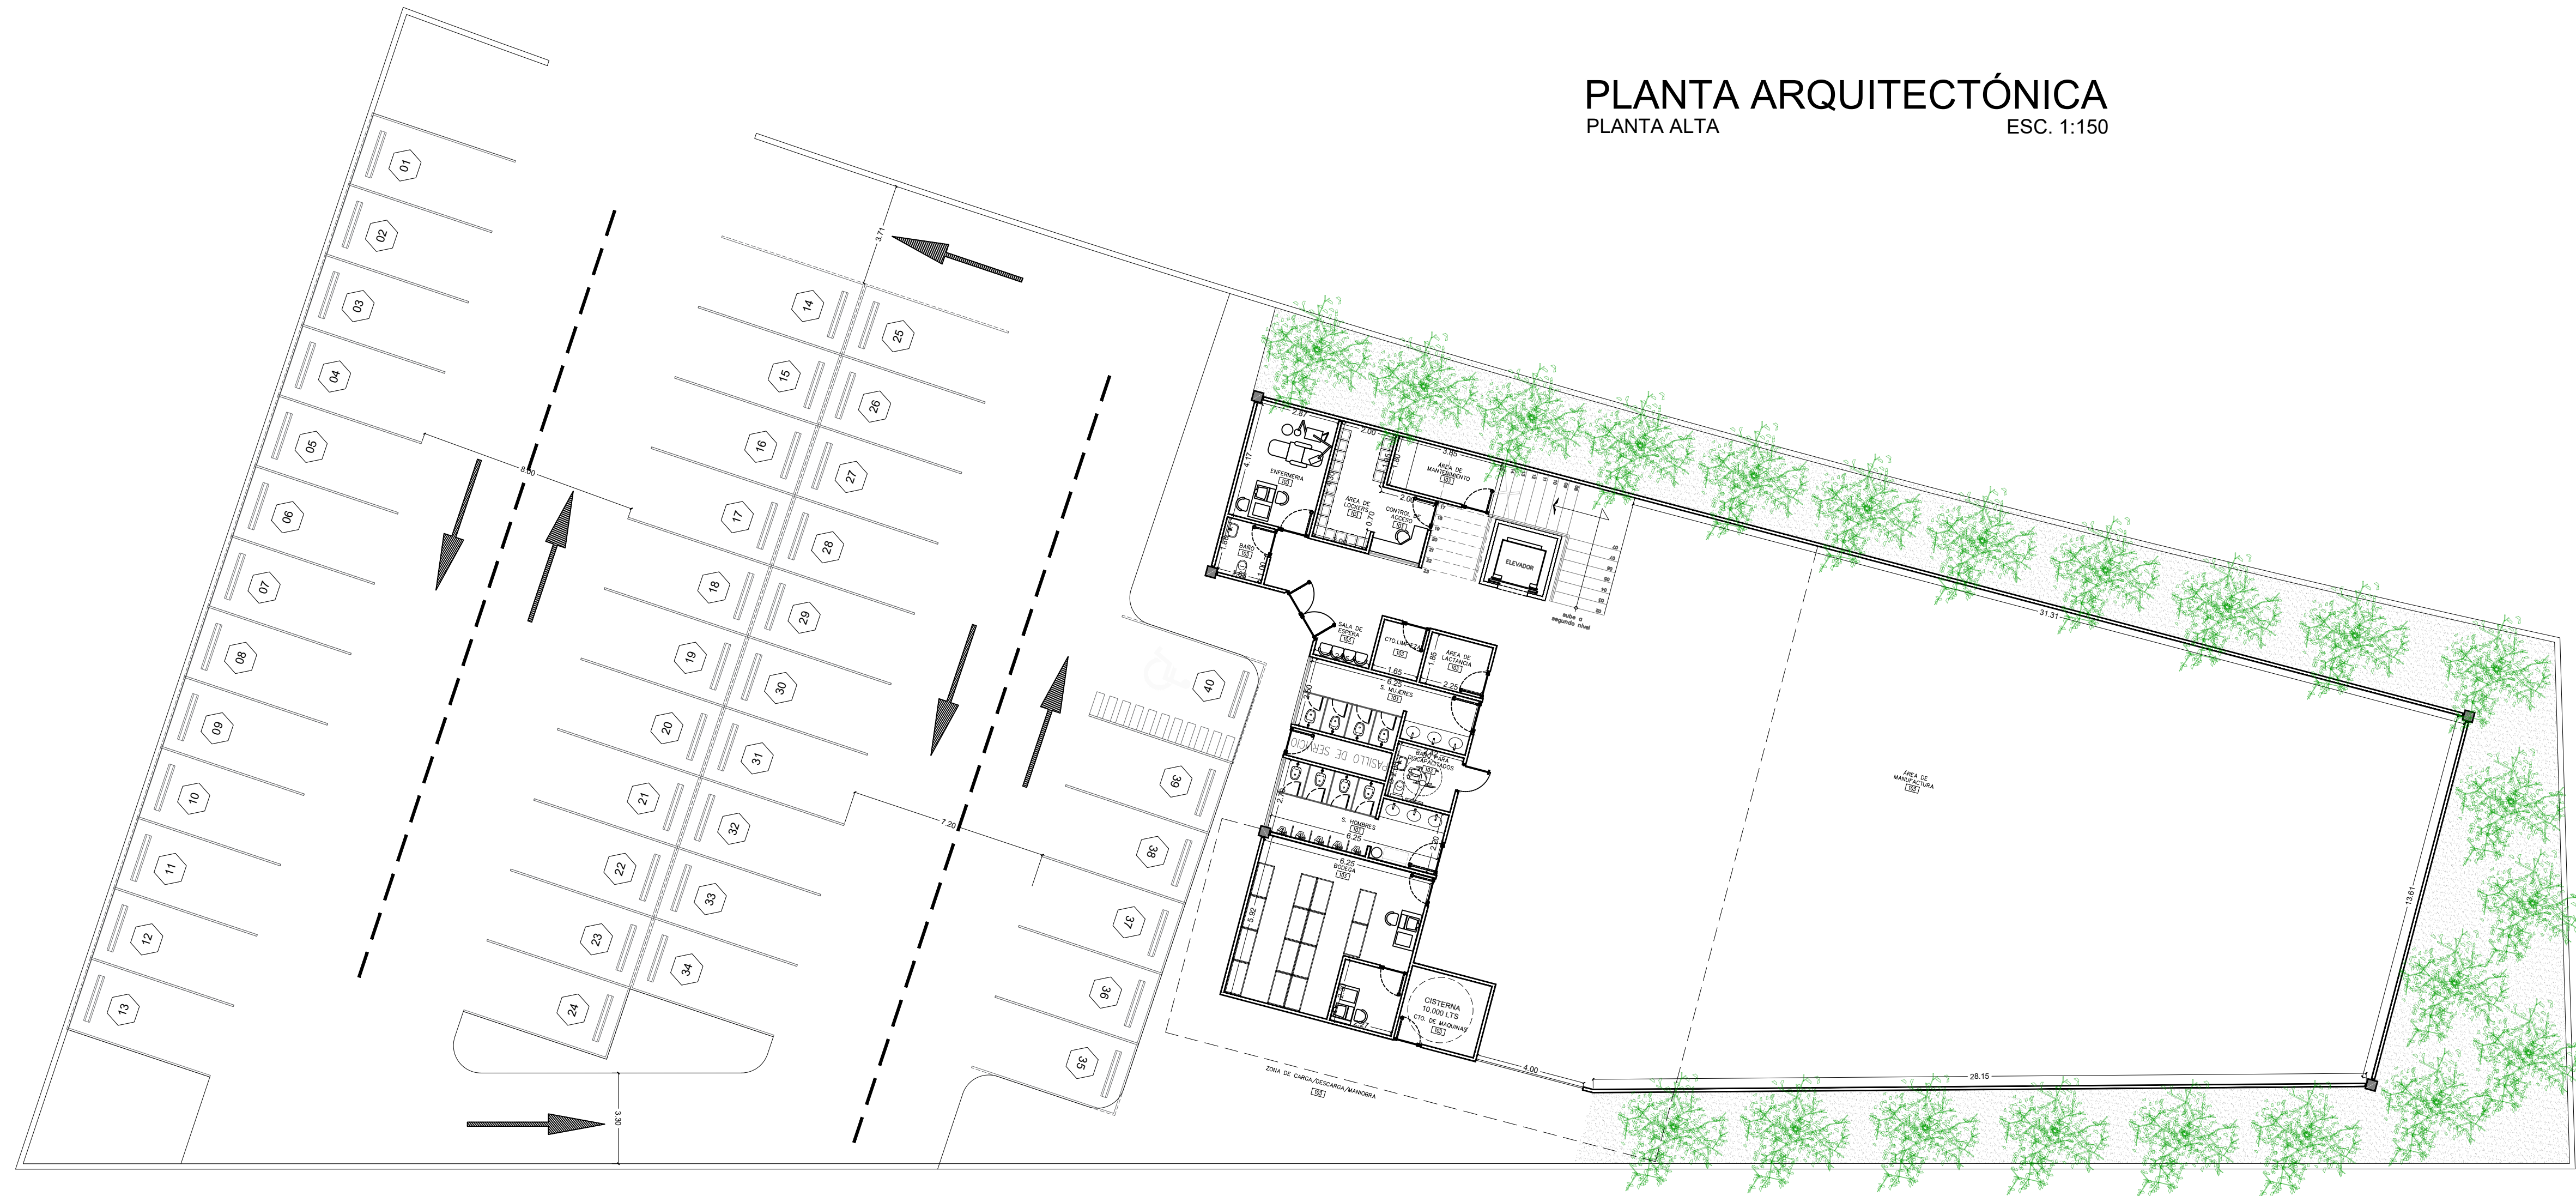

PLANTA ARQUITECTÓNICA
PLANTA ALTA
ESC. 1:150



PLANTA ARQUITECTÓNICA
PLANTA BAJA
ESC. 1:150