


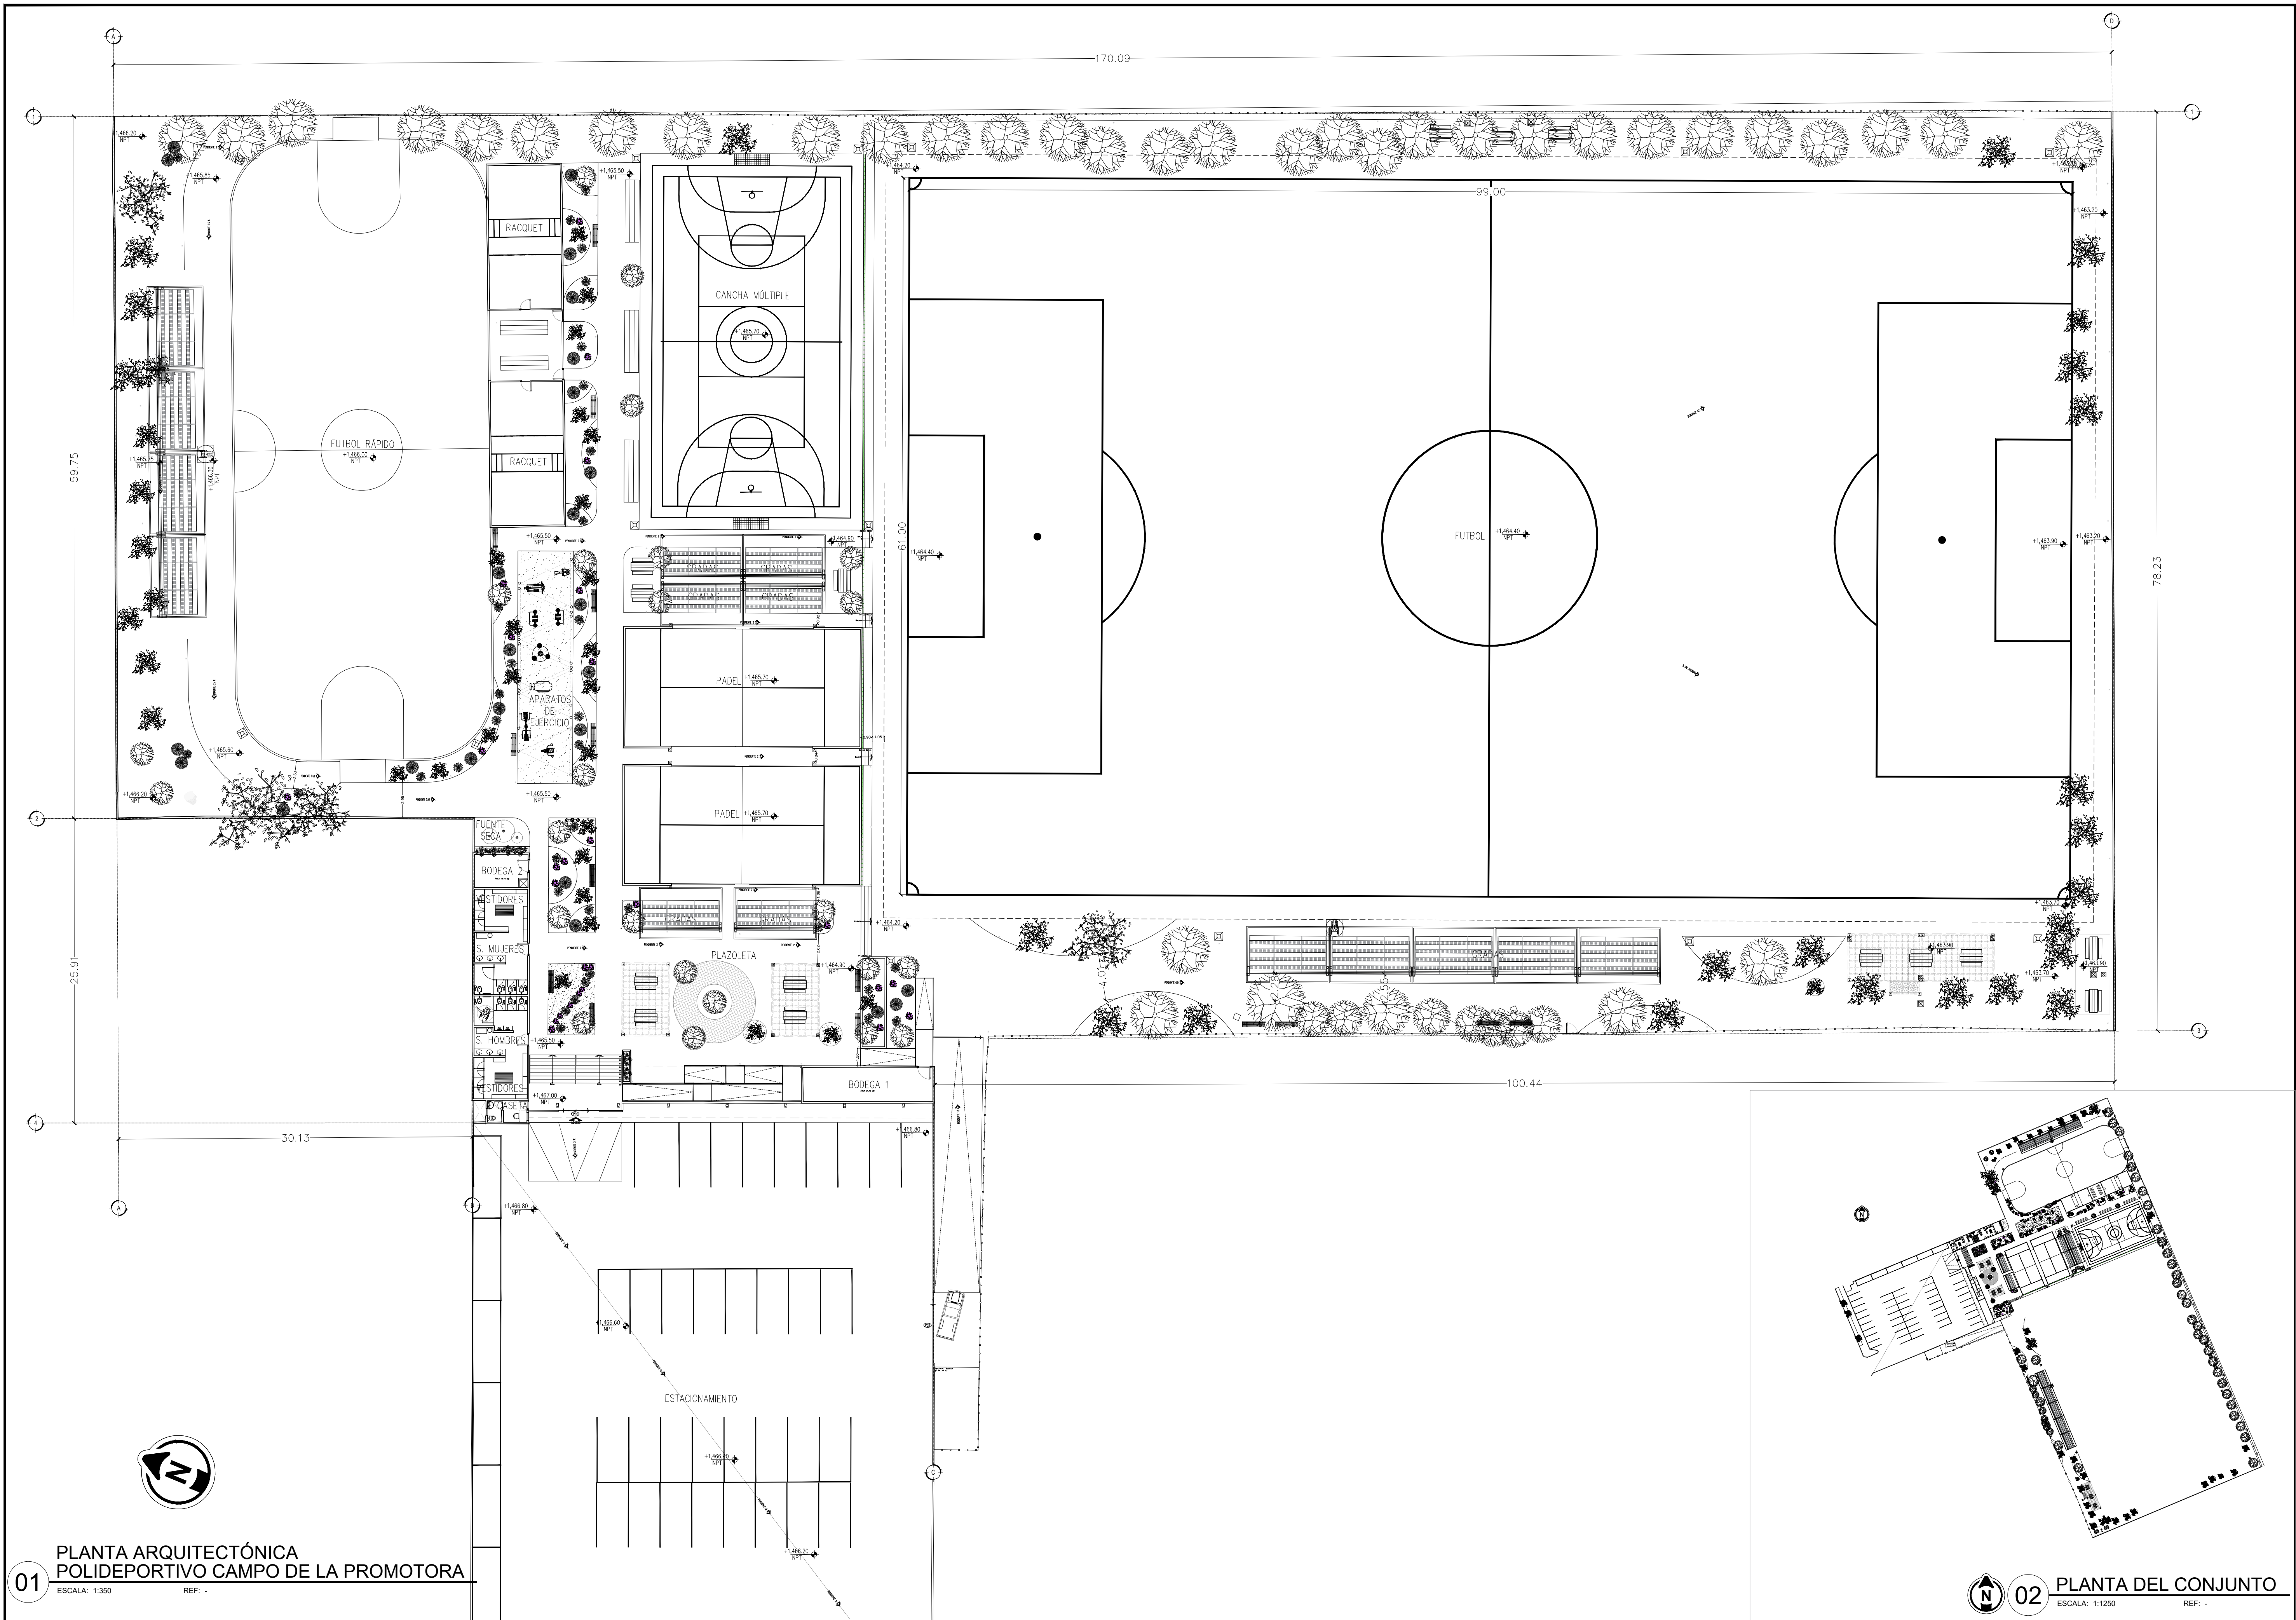



LOCALIZACIÓN:

COMPLEJO IND. CHIHUAHUA

SECRETARÍA DE INNOVACIÓN Y DESARROLLO ECONÓMICO

PROMOTORA PARA EL DESARROLLO ECONÓMICO DE CHIHUAHUA

SIMBOLOGÍA:

- CURVAS DE NIVEL @ 1.00m
- CURVAS DE NIVEL @ 0.20m
- POLIGONO DEL PREDIO
- MALLA
- SEÑALÉTICA VIAL
- ARBOTANTE
- REGISTROS
- REGISTRO DE AGUA
- POSTE CFE
- ARBOLES
- SECCIÓN

No.	DATE. FECHA:	OB.
1	06-03-2024	EMITIDO PARA LICITACION
2		
3		
4		
5		
6		

PROJECT: **POLIDEPORTIVO PROMOTORA**

PROYECTO: **COMPLEJO INDUSTRIAL CHIHUAHUA**

PLANTA ARQUITECTÓNICO

DATE: JULIO 2024	CHECKED: REVISÓ: PRODECH	DRAWN: DIBUÓ: CADUMA
SCALE: ESCALA: INDICADA	AR.01	

Chihuahua Chih., Méx.