


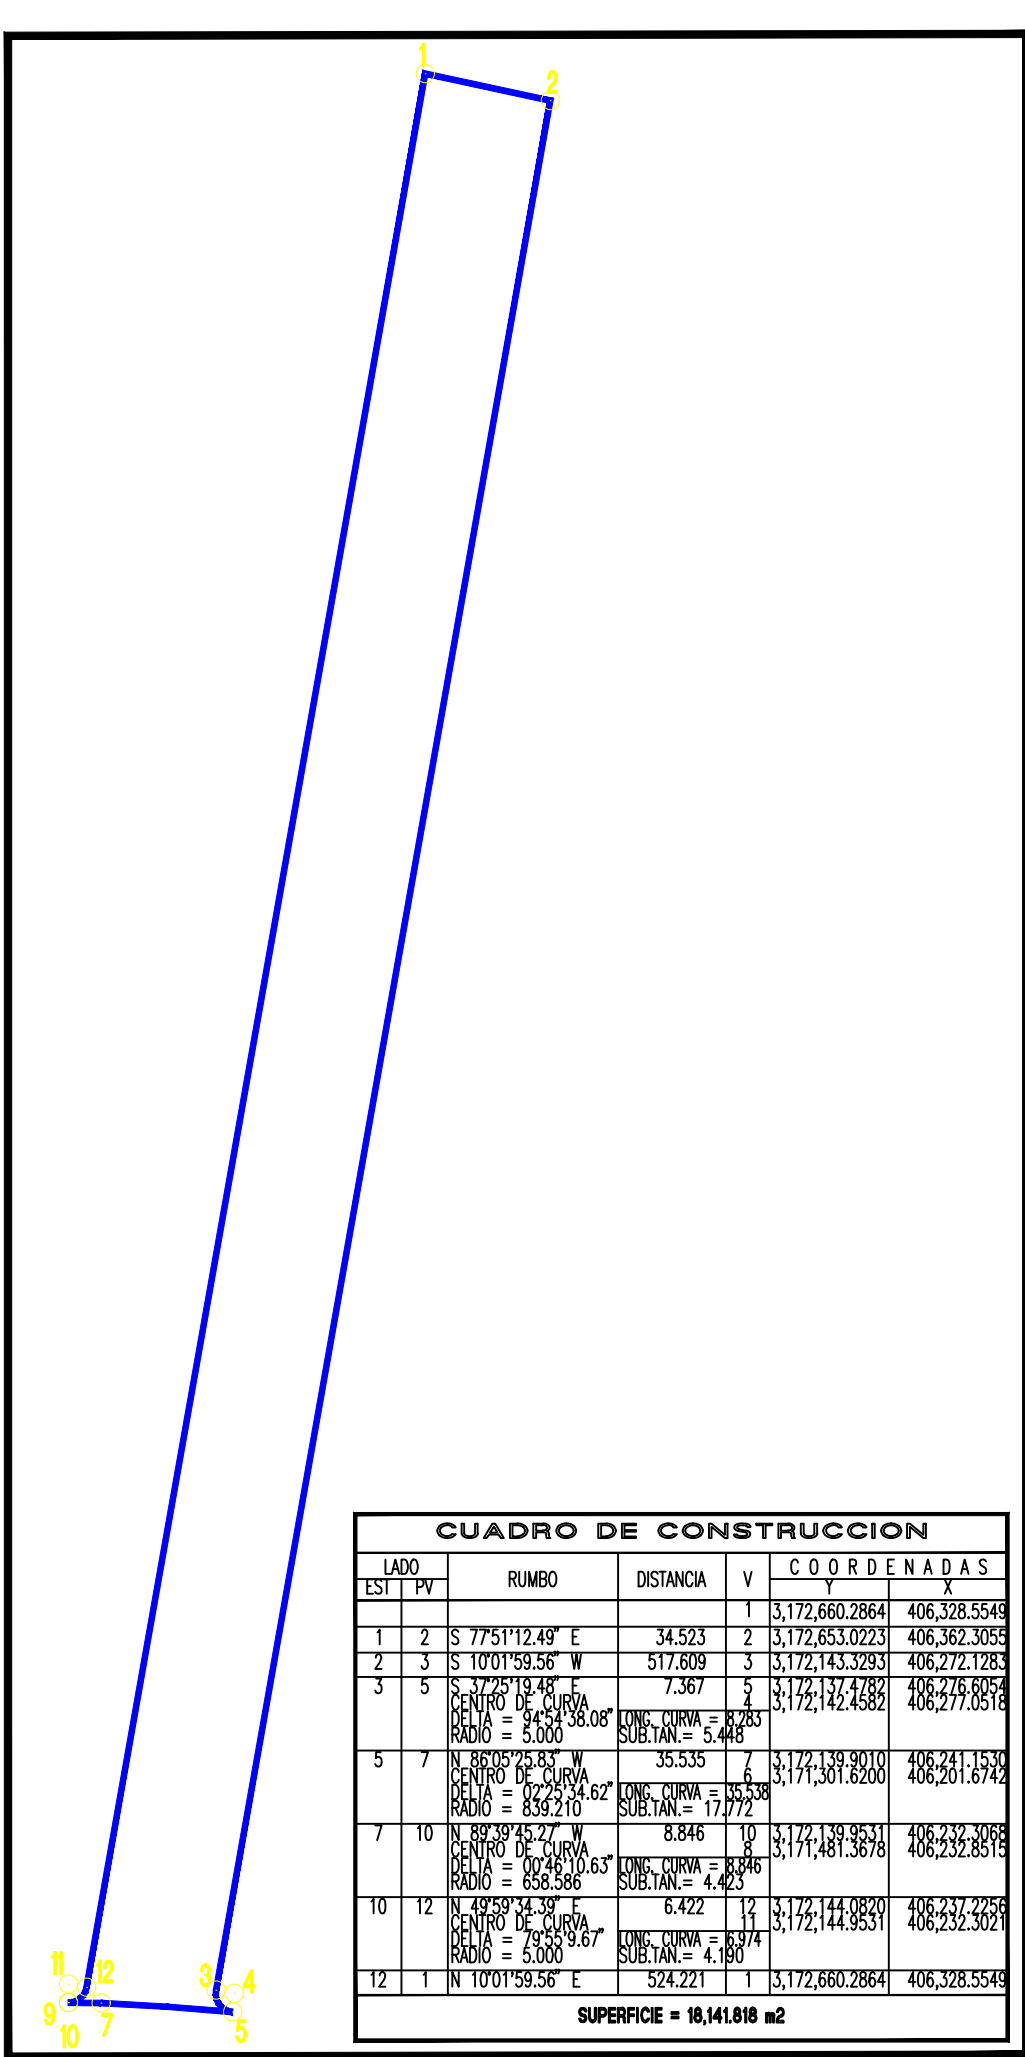


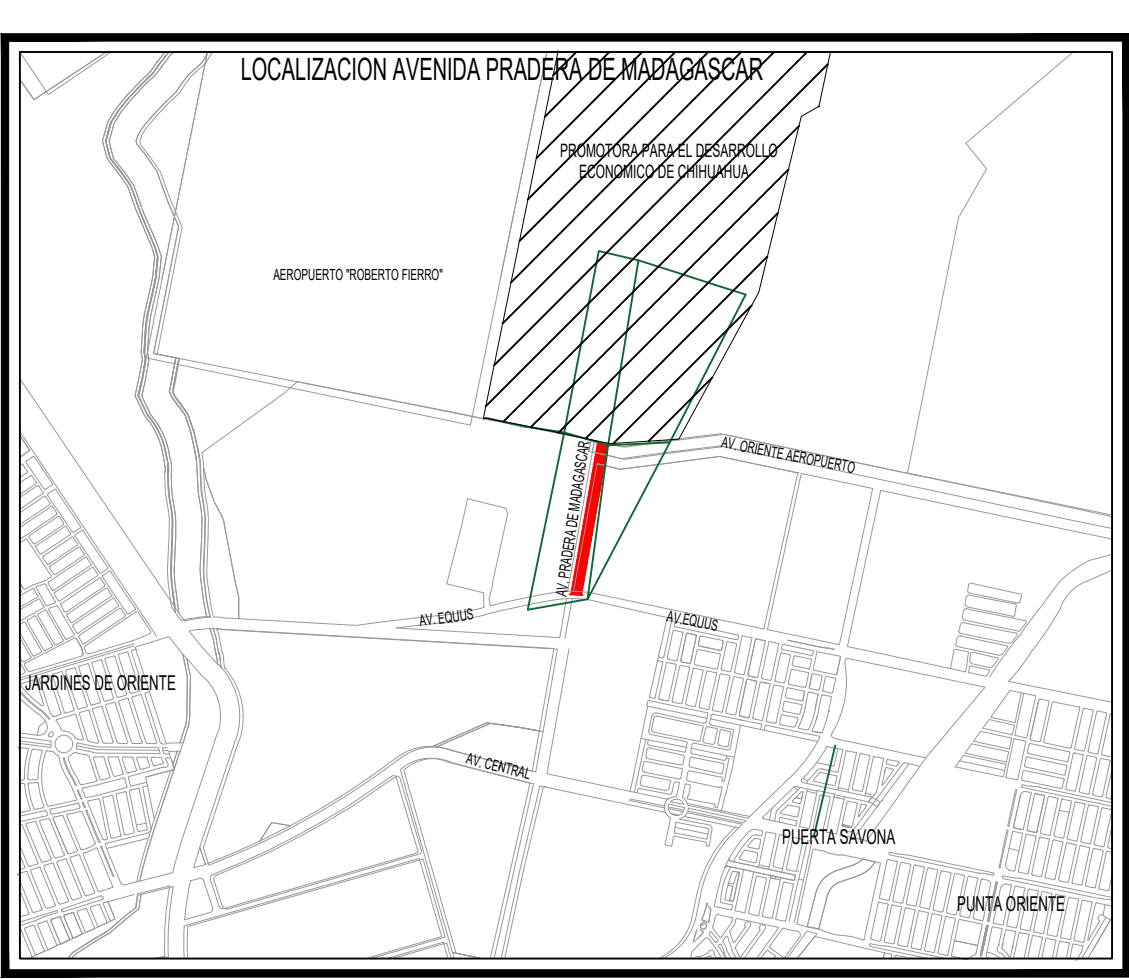

CUADRO DE CONSTRUCCION					
EST	PV	RUMBO	DISTANCIA	COORDENADAS	
SUPERFICIE = 18,141.818 m²					

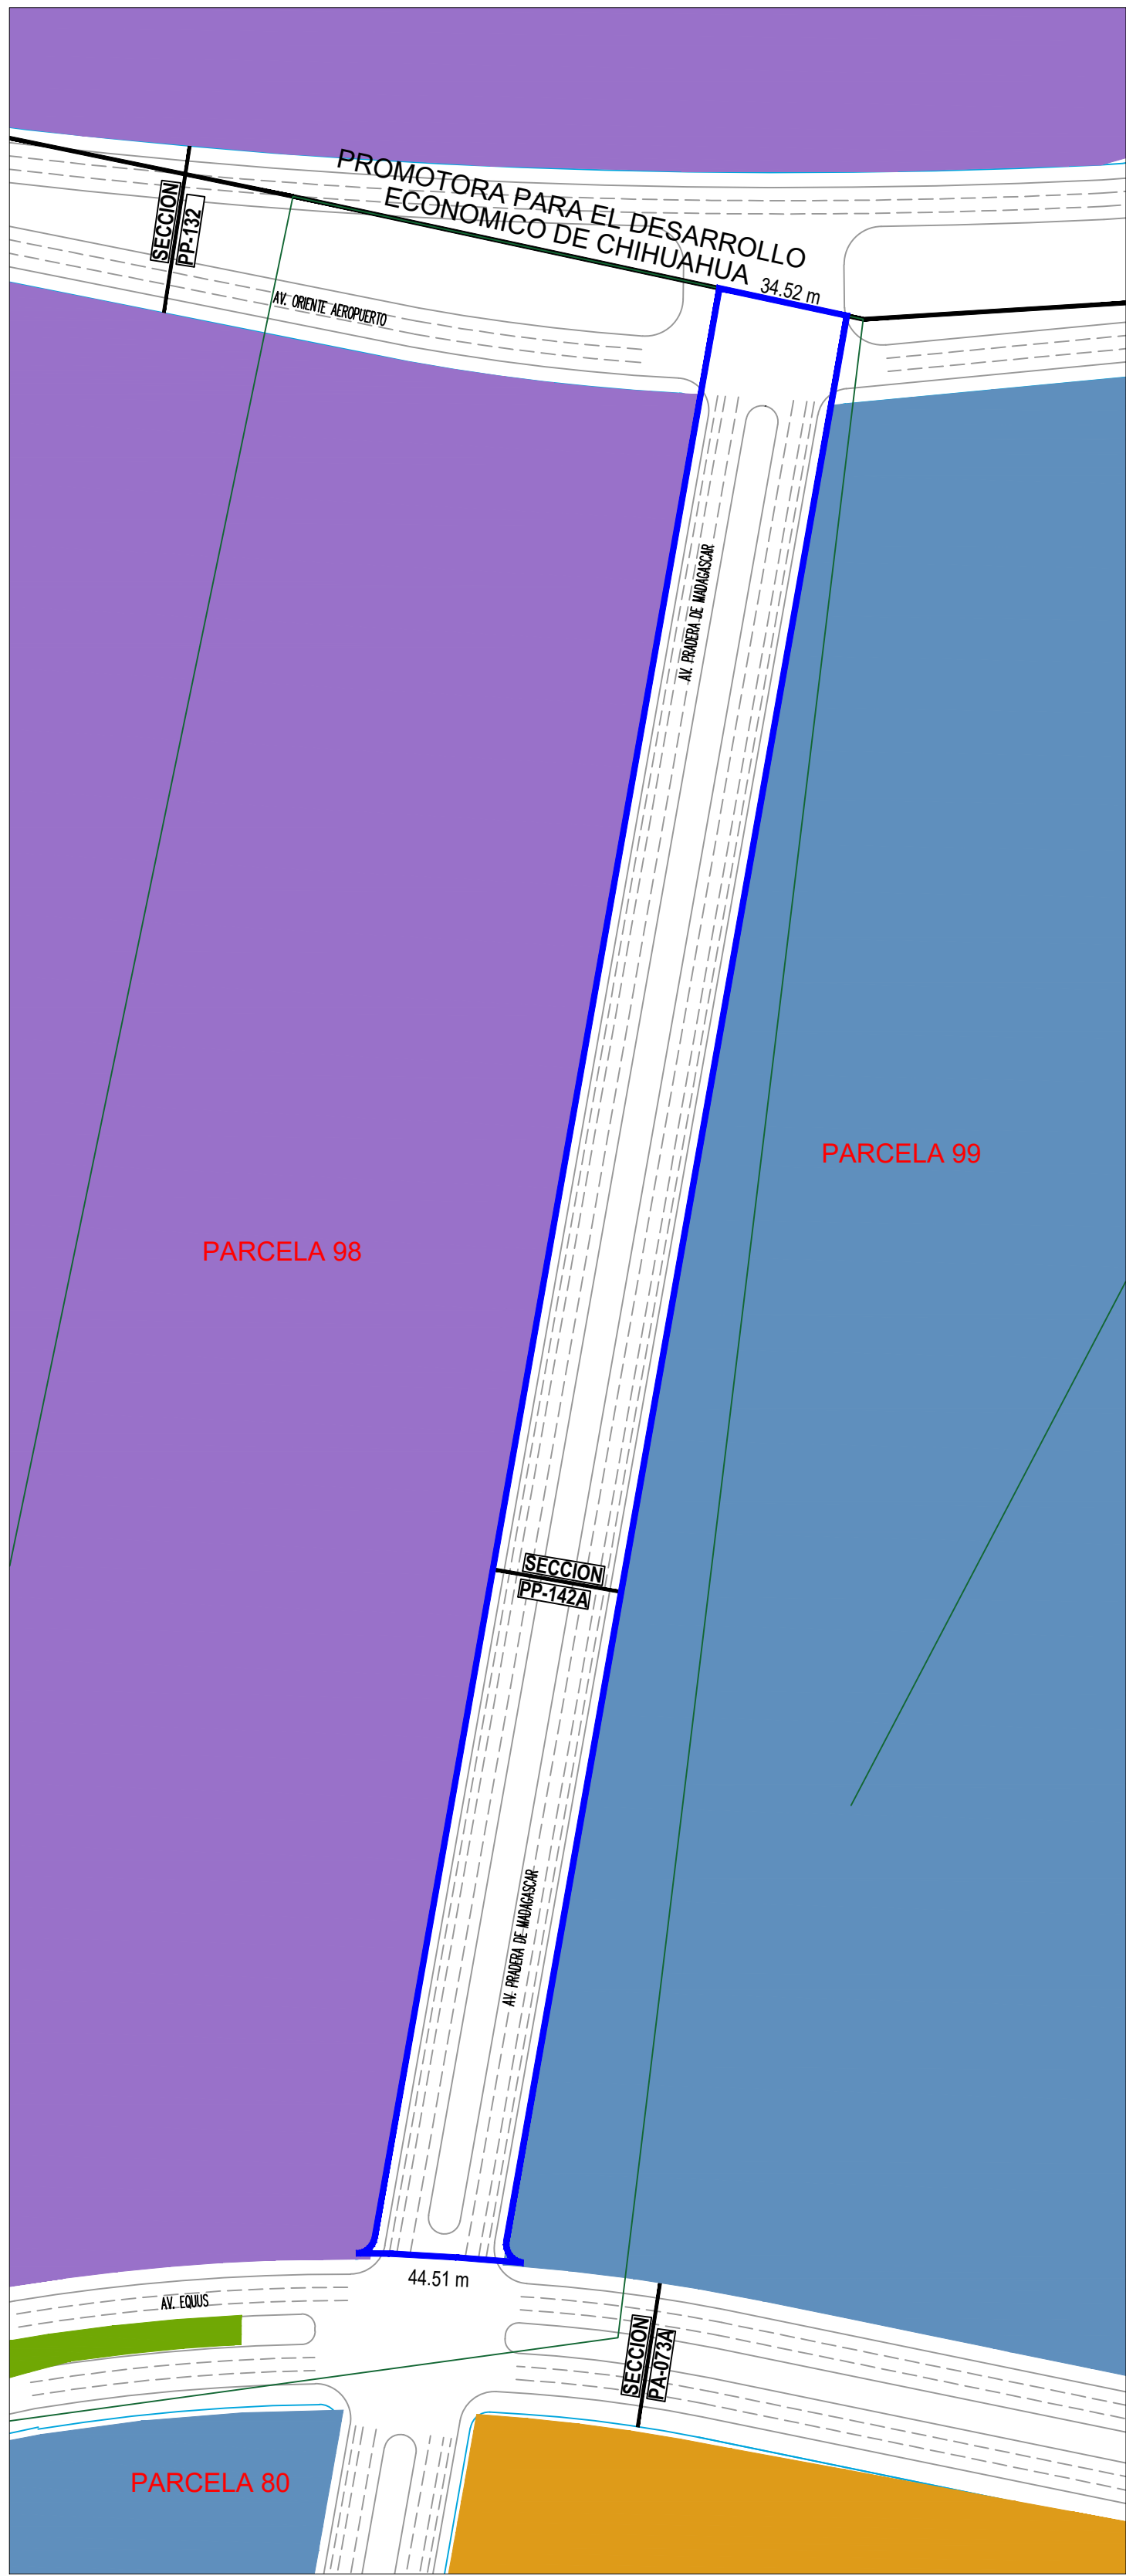

SECCION TIPO PP-142A
AV. PRADERA DE MADAGASCAR

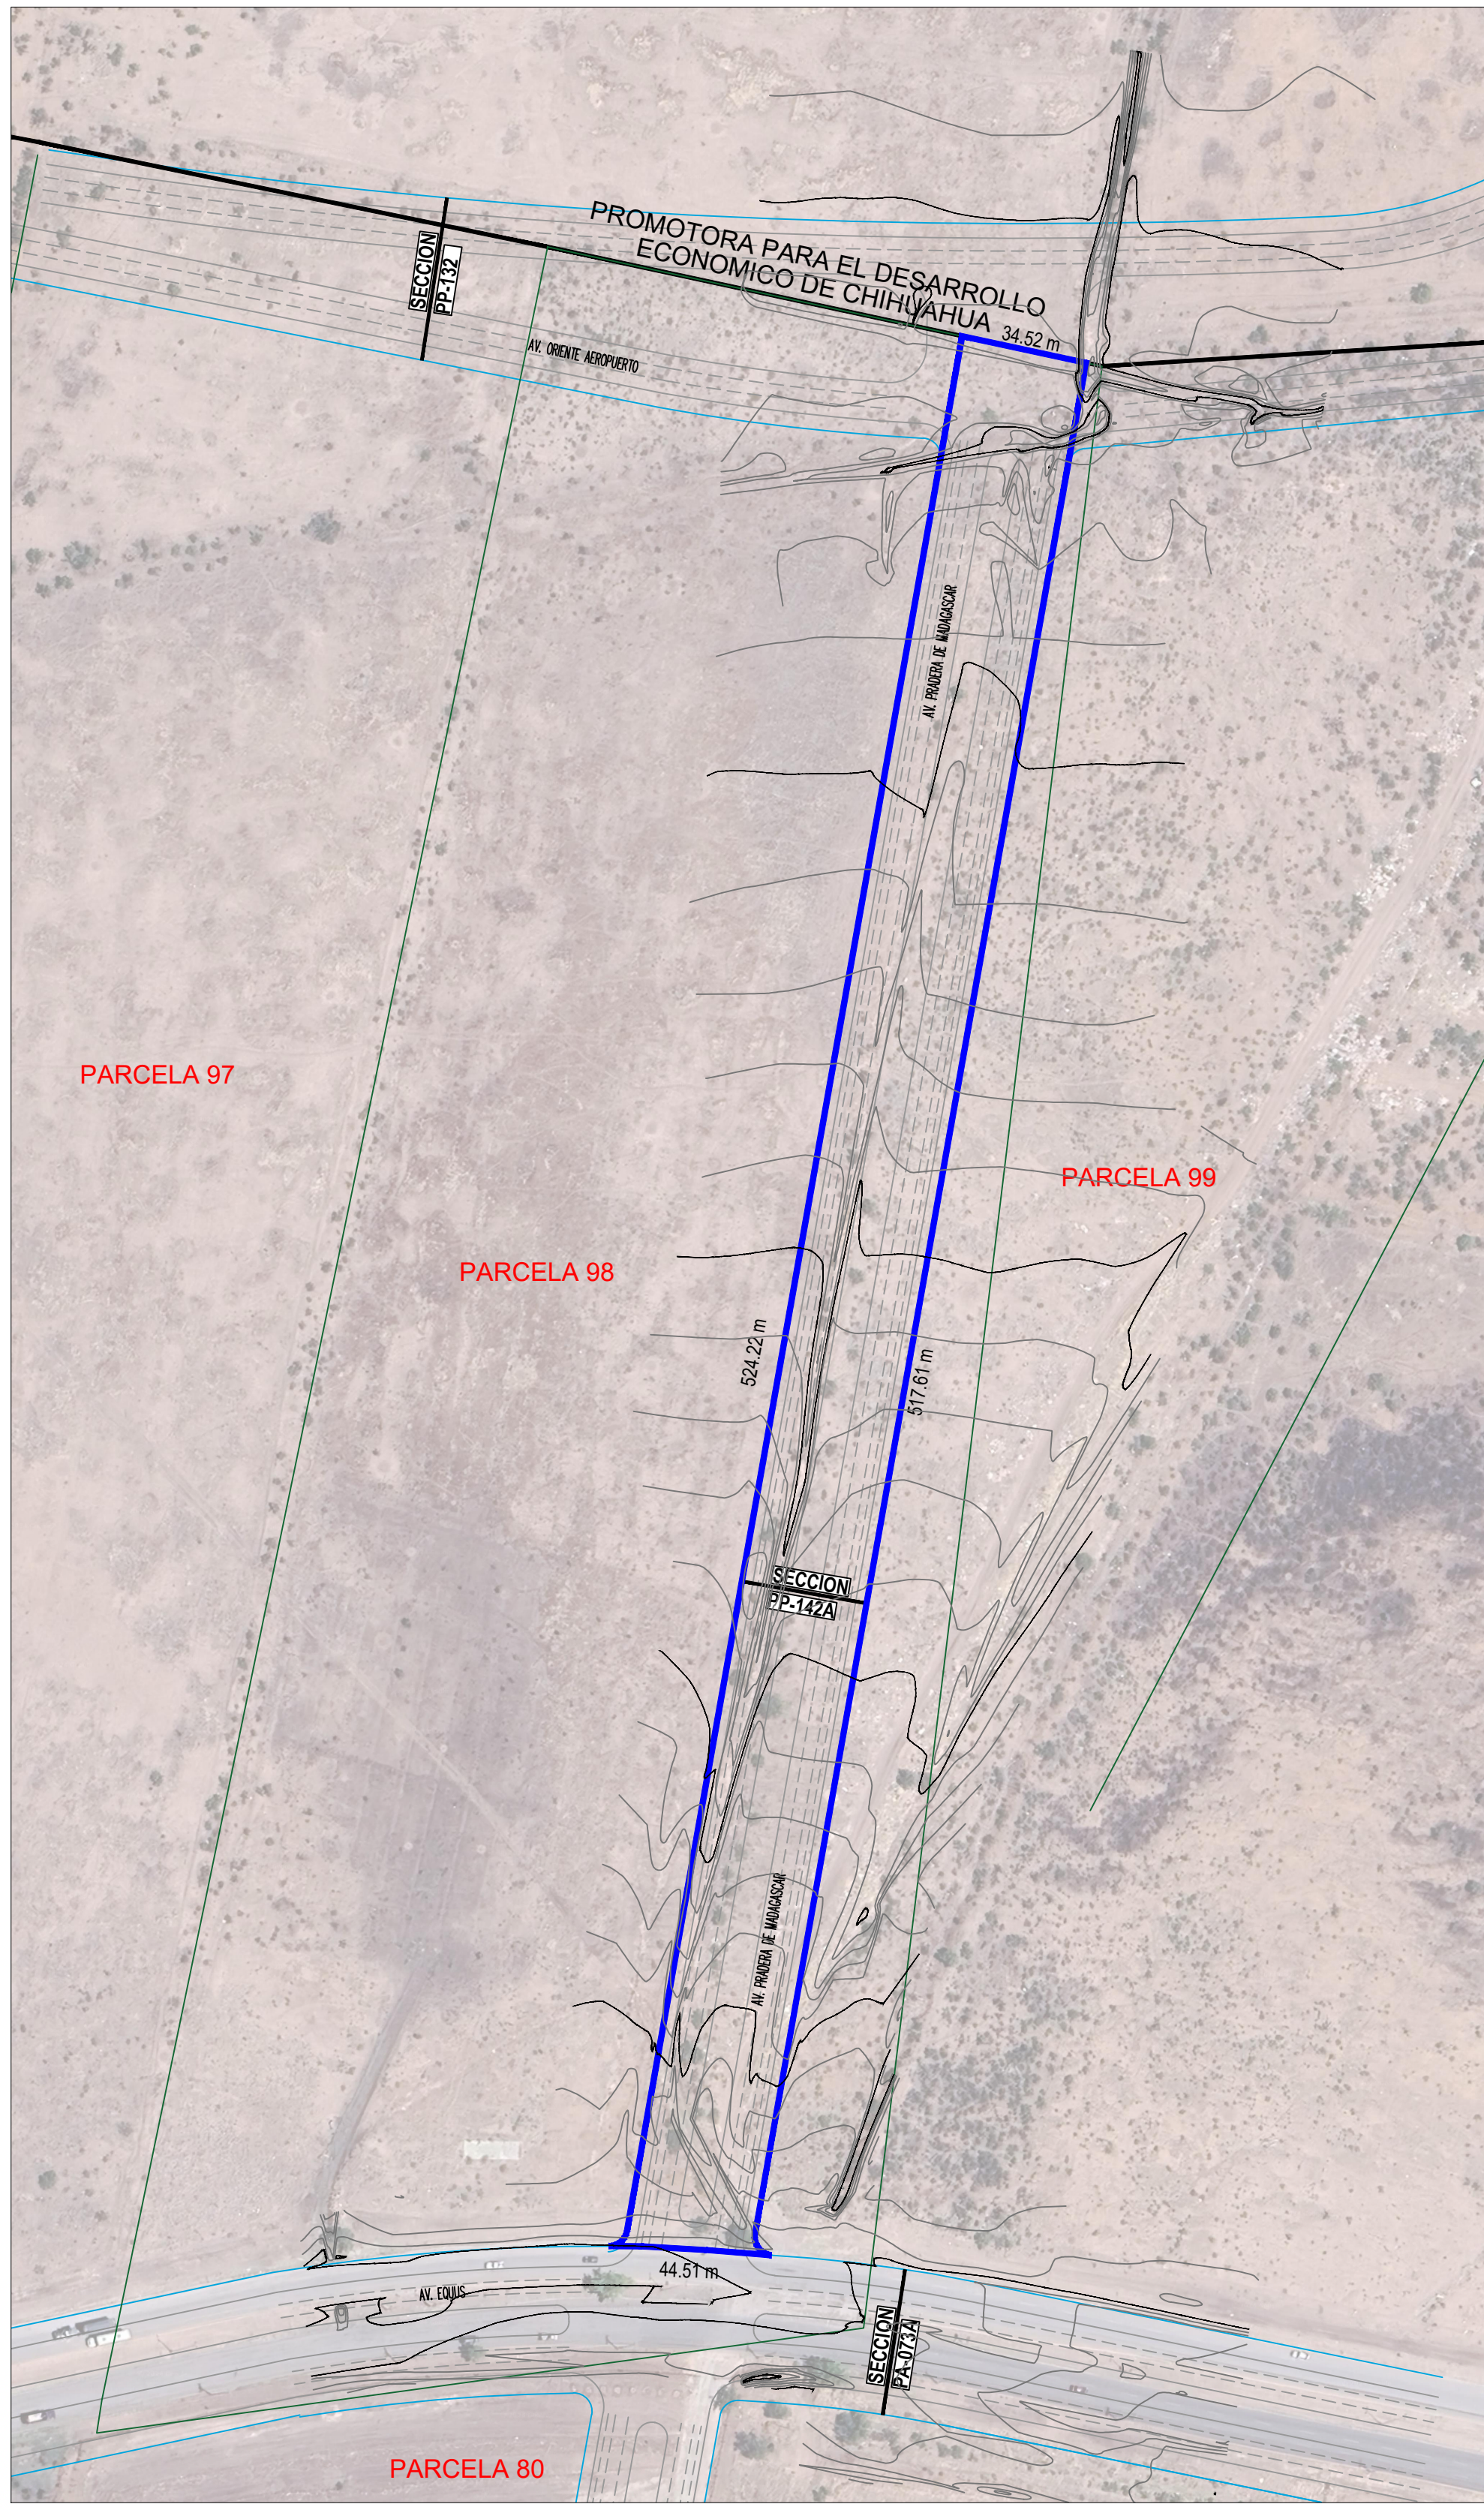


SECCION TIPO PP-132
AV. ORIENTE AEROPUERTO




SECCION TIPO PA-073A
AV. EQUUS

USOS DE SUELO PDU 7a ACTUALIZACION 2024


MIXTO MODERADO
INDUSTRIA DE BAJO IMPACTO
HABITACIONAL H-45
RECREACION Y DEPORTE
EQUIPAMIENTO

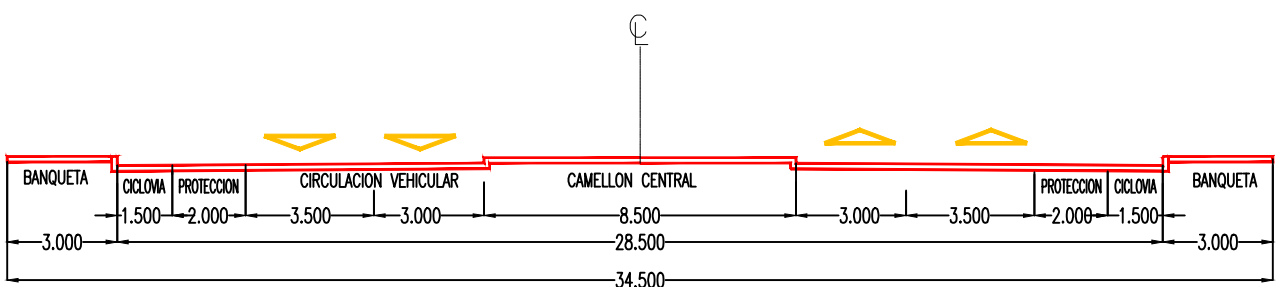

SECCION TIPO PP-142A
AV. PRADERA DE MADAGASCAR

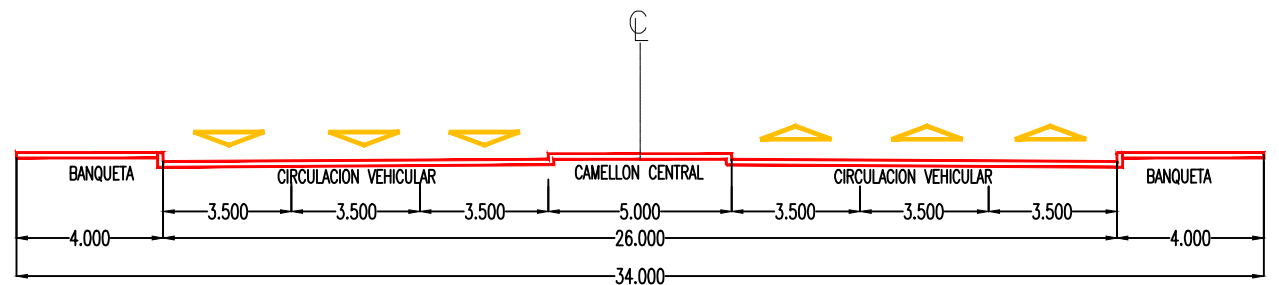


SECCION TIPO PP-132
AV. ORIENTE AEROPUERTO

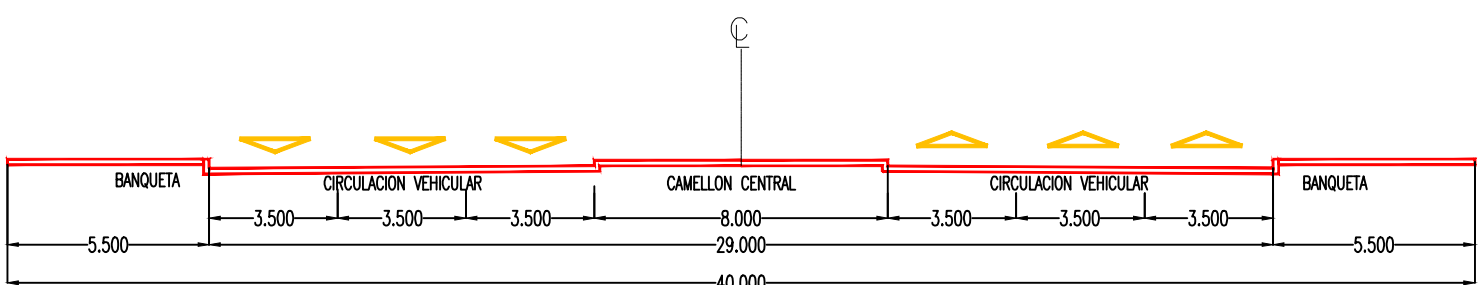

SECCION TIPO PA-073A
AV. EQUUS

PROMOTOR:
REPRESENTANTE LEGAL

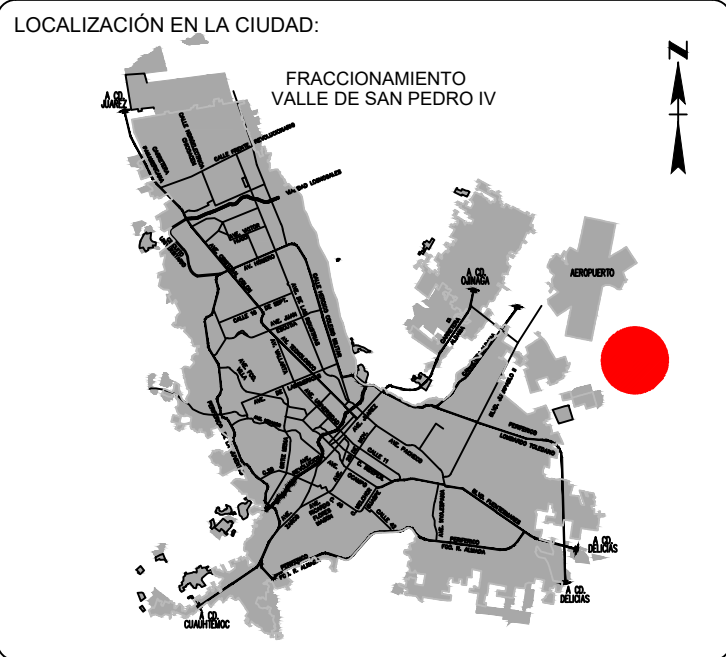

LOCALIZACION EN LA ZONA

UBICACION:

PERITO RESPONSABLE DE PROYECTO:
ARQ. JOSE LUIS LOZANO ARREOLA
D.R.U. 028

SELLOS / AUTORIZACIONES:

FRACCIONAMIENTO HABITACIONAL:
AVENIDA
PRADERA DE MADAGASCAR
PLANO:
TRAZO
CLAVE: CH-
PLANO: TR-01
FECHA: MAYO 2024
DIBUJO: CCP
REVISO:
ESCALA: 1:1,500
ACOTACIONES: METROS
CHIHUAHUA, CHIHUAHUA, MÉXICO